

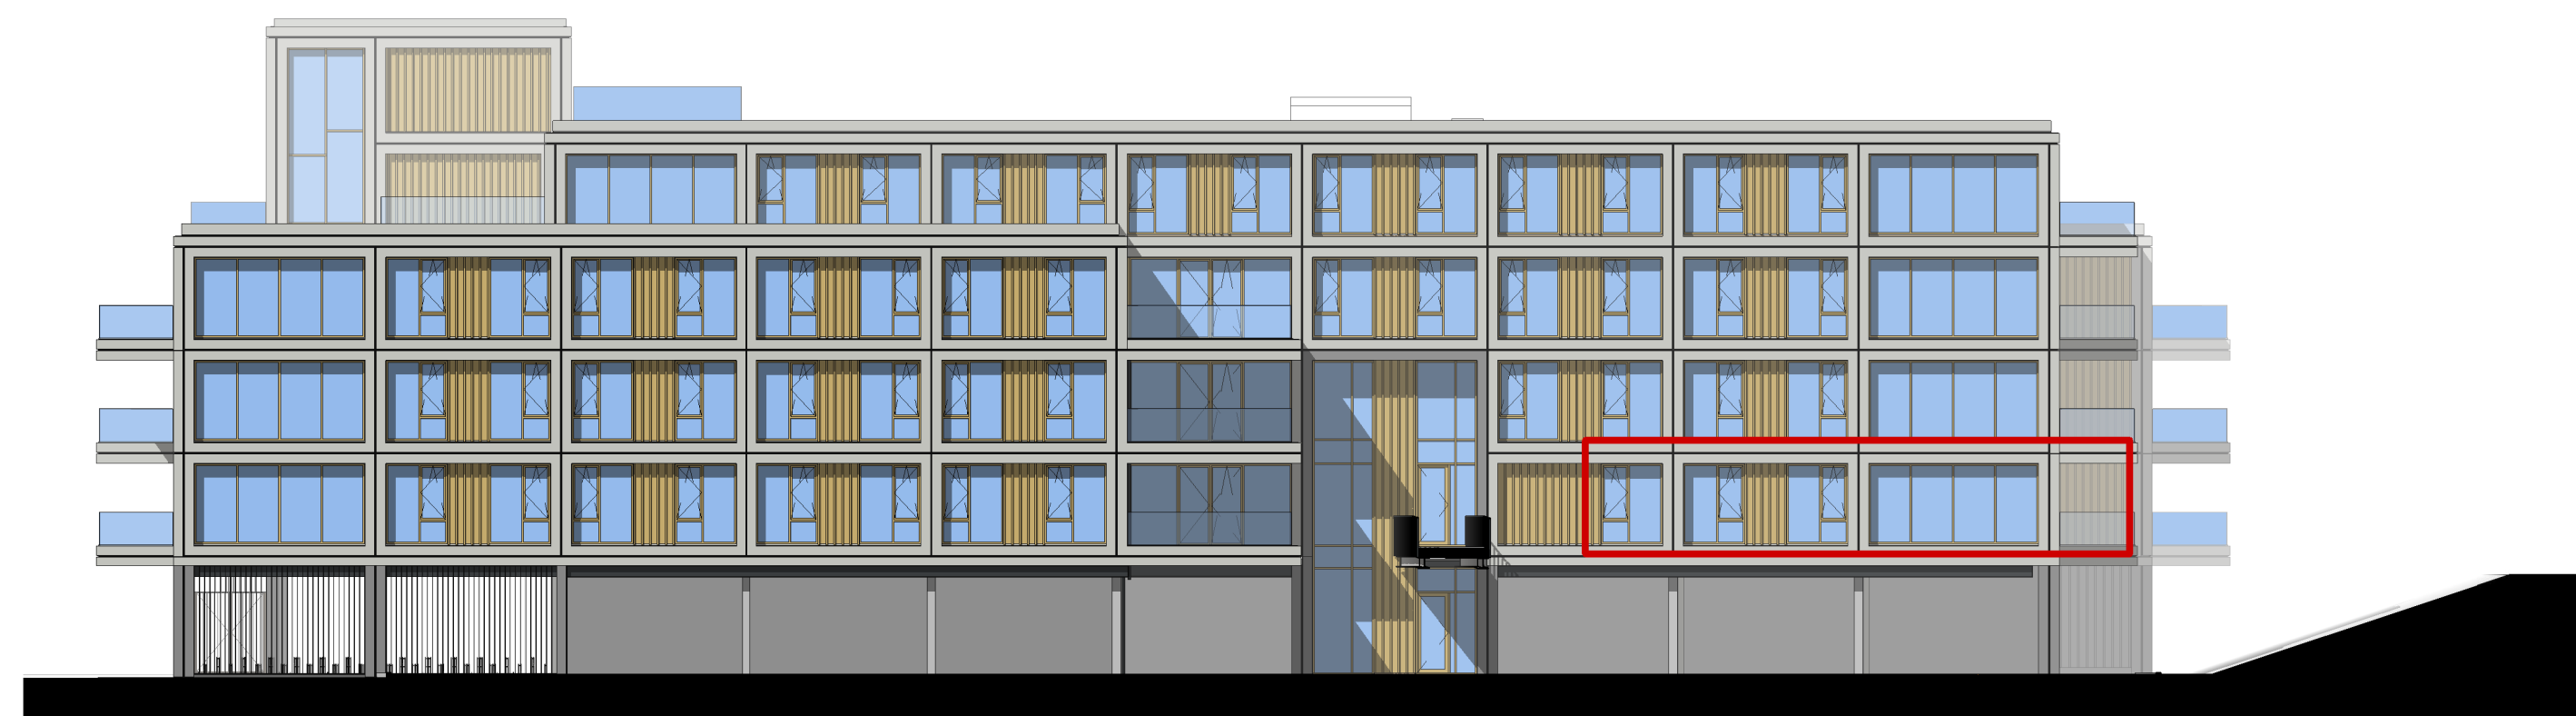
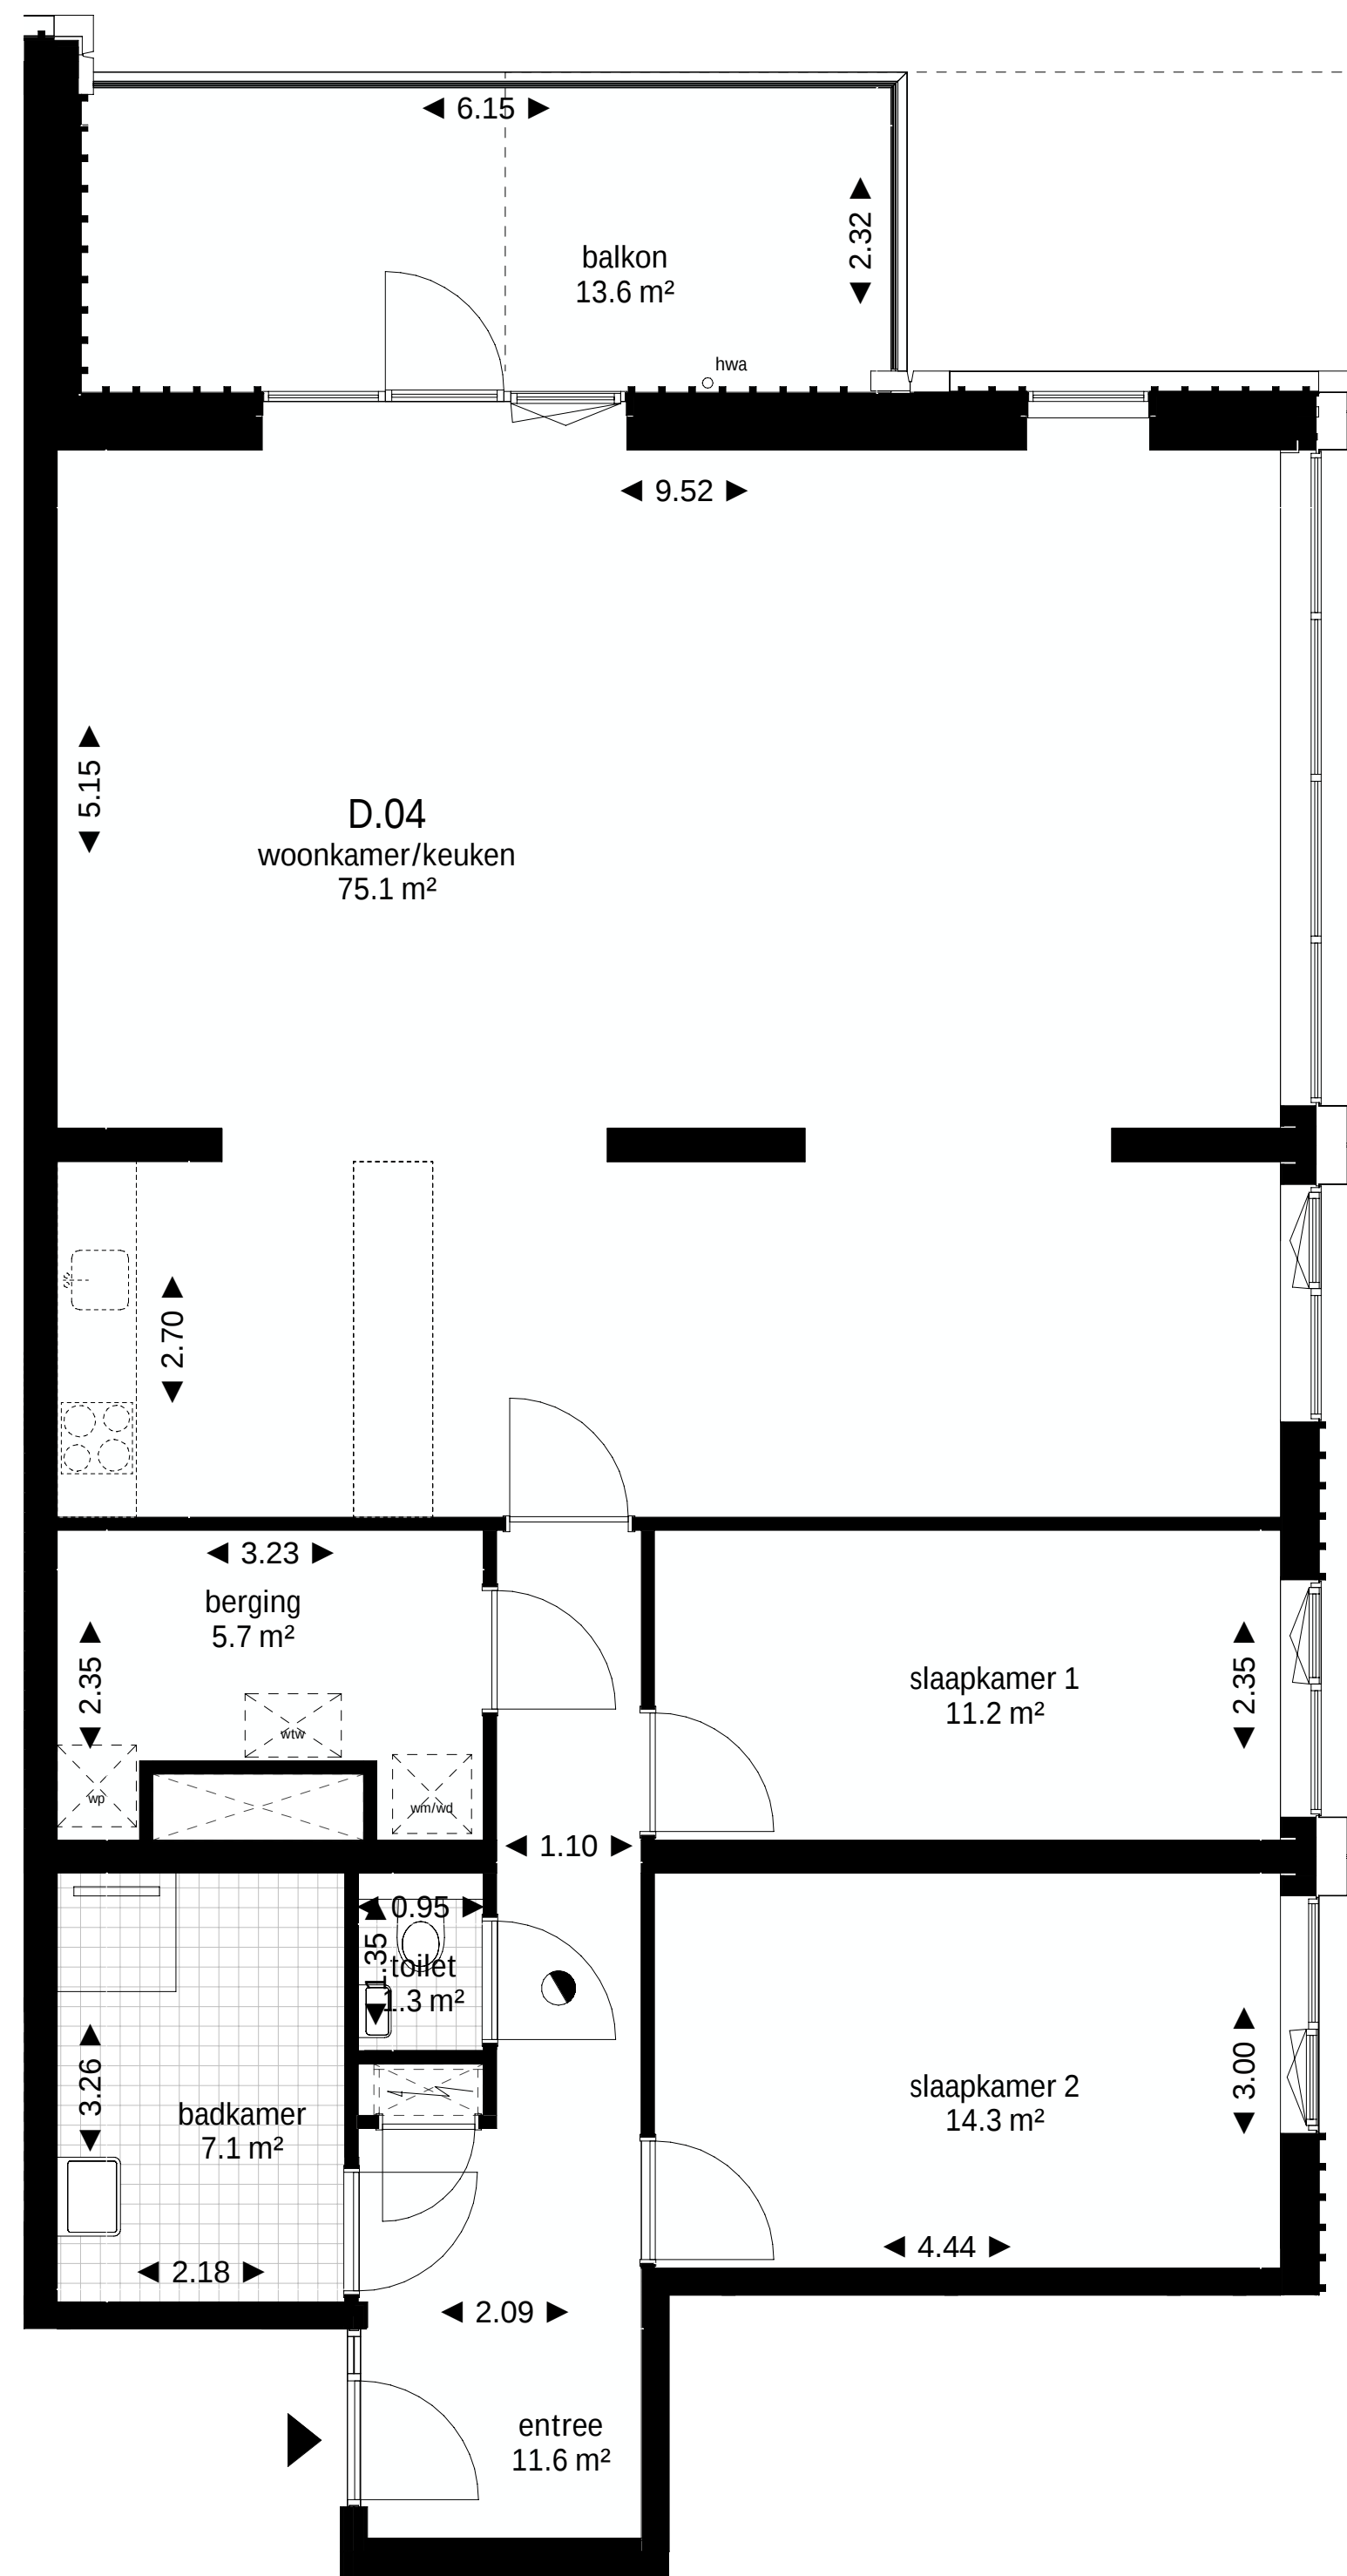
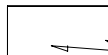
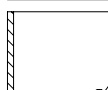
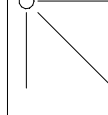


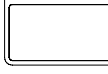

renvooi bouwkundig

- | | |
|---|--|
|  | wanden |
|  | entree woning |
| wtw | warmteterugwinningsunit (VENTT) |
| wp | warmtepomp |
| wm / wd | opstelplaats wasmachine / wasdroger |
|  | meterkast |
|  | loopdeur |
|  | toilet volgens omschrijving sanitairpakket |
|  | fontein volgens omschrijving sanitairpakket |
|  | fontein volgens omschrijving sanitairpakket |
|  | douchehoek volgens omschrijving sanitairpakket |
|  | wastafel volgens omschrijving sanitairpakket |
|  | wanden |
|  | rookmelder |
|  | vloertegels |

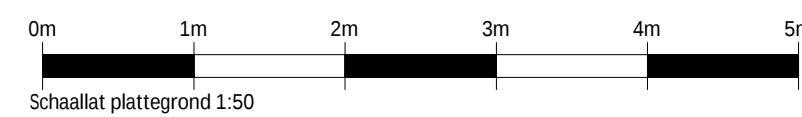

wijziging	datum	getek.	omschrijving
-----------	-------	--------	--------------

Sweco Architects Jaarheerensboulevard 288 Boxget 18-20 3521 BC Utrecht, NL 5612 LZ Eindhoven T +31 86 911 6200 T +31 86 911 6100				D.70.004
projectnaam	Kloos ALBLASSERDAM			
opdrachtgever	CPD B.V.			
fase	Verkooptekeningen			
onderdeel	verkooptekening Bouwnr. D.04			
projectnr.	1967		datum	25-09-2025
architect	T. van Gastel		status	definitief
manager	J. Roerink		schaal	1:200,1:50
engineer	R. Teeuwen		formaat	A1