


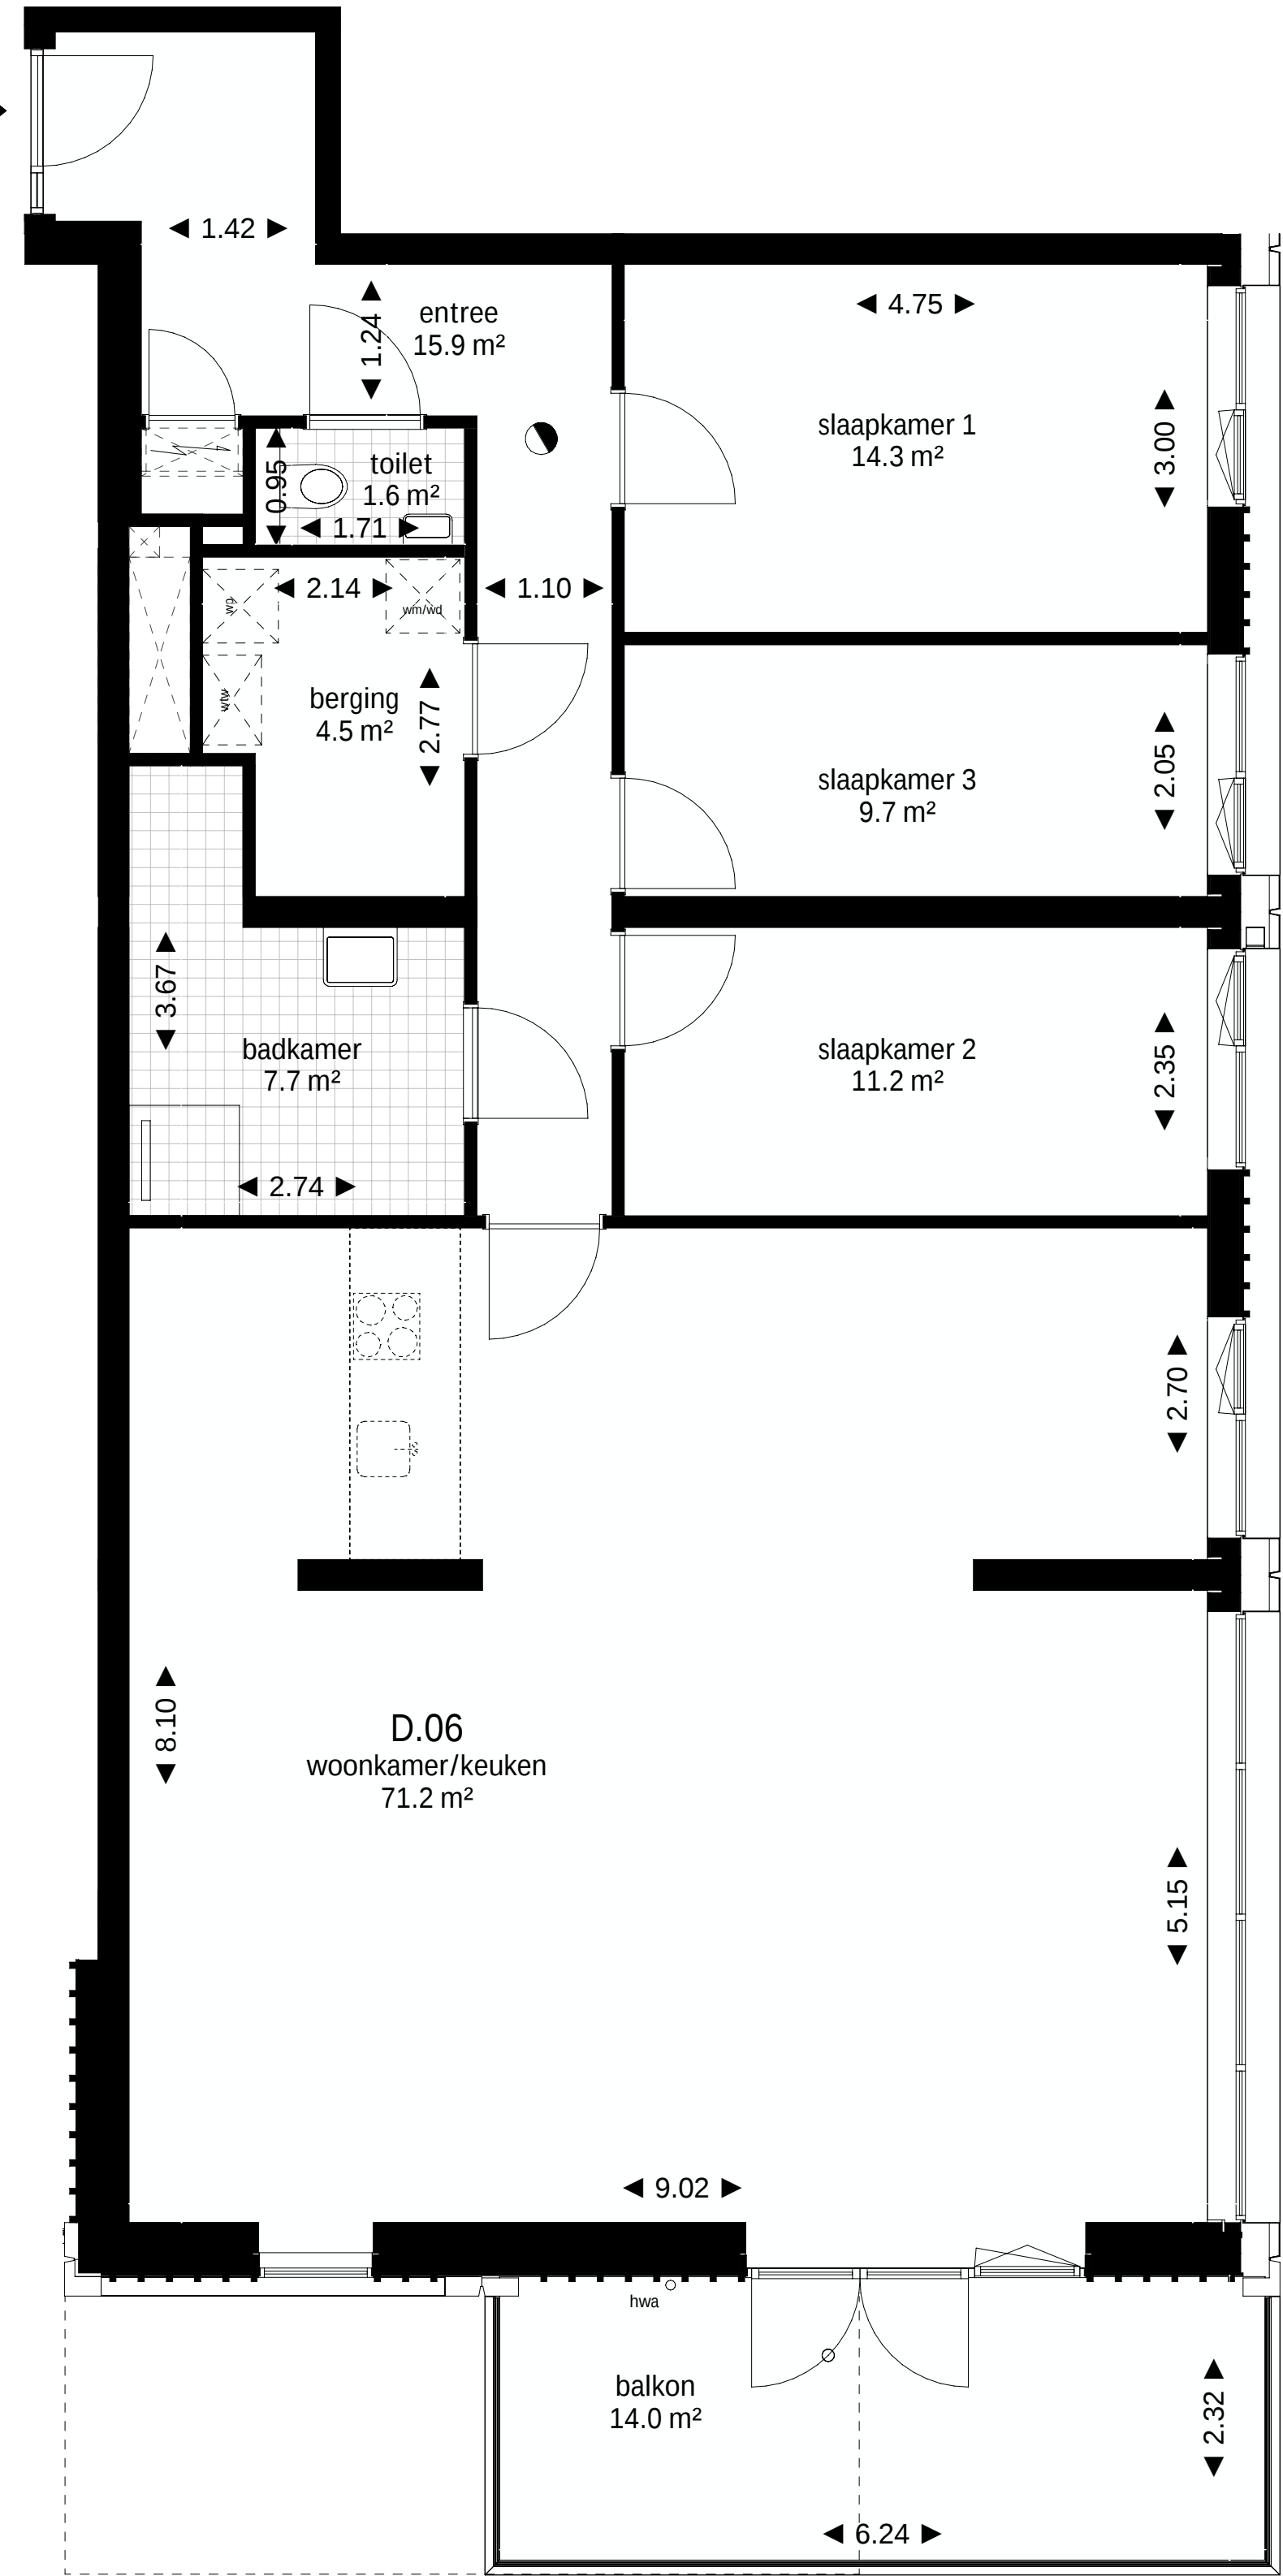

begane grond
1 : 50



westgevel (waterzijde)
1 : 200



zuidgevel (entree)
1 : 200

renvooi bouwkundig

- wanden
- entree woning
- wtw warmteterugwinningunit (VENTT)
- wp warmtepomp
- wm / wd opstelplaats wasmachine / wasdroger
- meterkast
- loopdeur
- toilet volgens omschrijving sanitairpakket
- fontein volgens omschrijving sanitairpakket
- fontein volgens omschrijving sanitairpakket
- douchehoek volgens omschrijving sanitairpakket
- wastafel volgens omschrijving sanitairpakket
- wanden
- rookmelder
- vloertegels

disclaimer

De op deze tekening aangegeven maten zijn circa-maten in meters, tussen de wanden gemeten. Hierbij is geen rekening gehouden met enige wandafwerking, plinten, aftrimming, etc. in verband met nauwkeurige uitwerking van details, constructies, maatvoering, materialen e.d. kunnen er kleine afwijkingen ontstaan ten opzichte van de nu vermelde gegevens. Deze geringe afwijkingen geven geen aanleiding tot verrekeningen. Aan de op deze tekening aangegeven maten kunnen derhalve geen rechten worden ontleend. De op deze tekening aangegeven maatvoering is niet geschikt voor opdrachten aan derden door koper(s).

De posities van aansluitingen en installatie-onderdelen zijn indicatief op tekening weergegeven. De exacte aantallen en posities zullen na berekening in het werk door de installateurs worden bepaald en kunnen afwijken van deze tekening.


Indeling en afmeting van het weergegeven keukenblok is indicatief. Voor afmetingen, indeling en aansluitvoorzieningen zie separate documentatie.



Schaalaf plattegrond 1:50



began grond overzicht

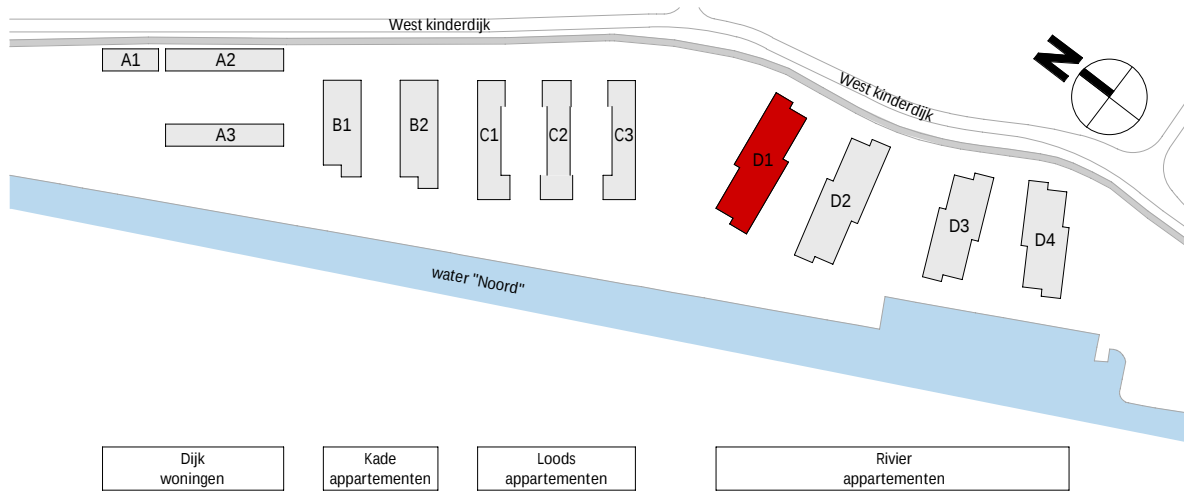

wijziging	datum	getek.	omschrijving
-----------	-------	--------	--------------

Sweco Architects Jaarheersboullevard 288 3521 BC Utrecht, NL T +31 88 811 6200			Bogen 28-20 5521 L2 Eindhoven T +31 88 811 6100			SWECO 	D.70.006
projectnaam		Kloos ALBLASSERDAM					
opdrachtgever		CPD B.V.					
fase		Verkooptekeningen					
onderdeel		verkooptekening Bouwnr. D.06					
projectnr.		1967		datum		25-09-2025	
architect		T. van Gastel		status		definitief	
manager		J. Roerink		schaal		1:200,1:50	
engineer		R. Teeuwen		formaat		A1	