


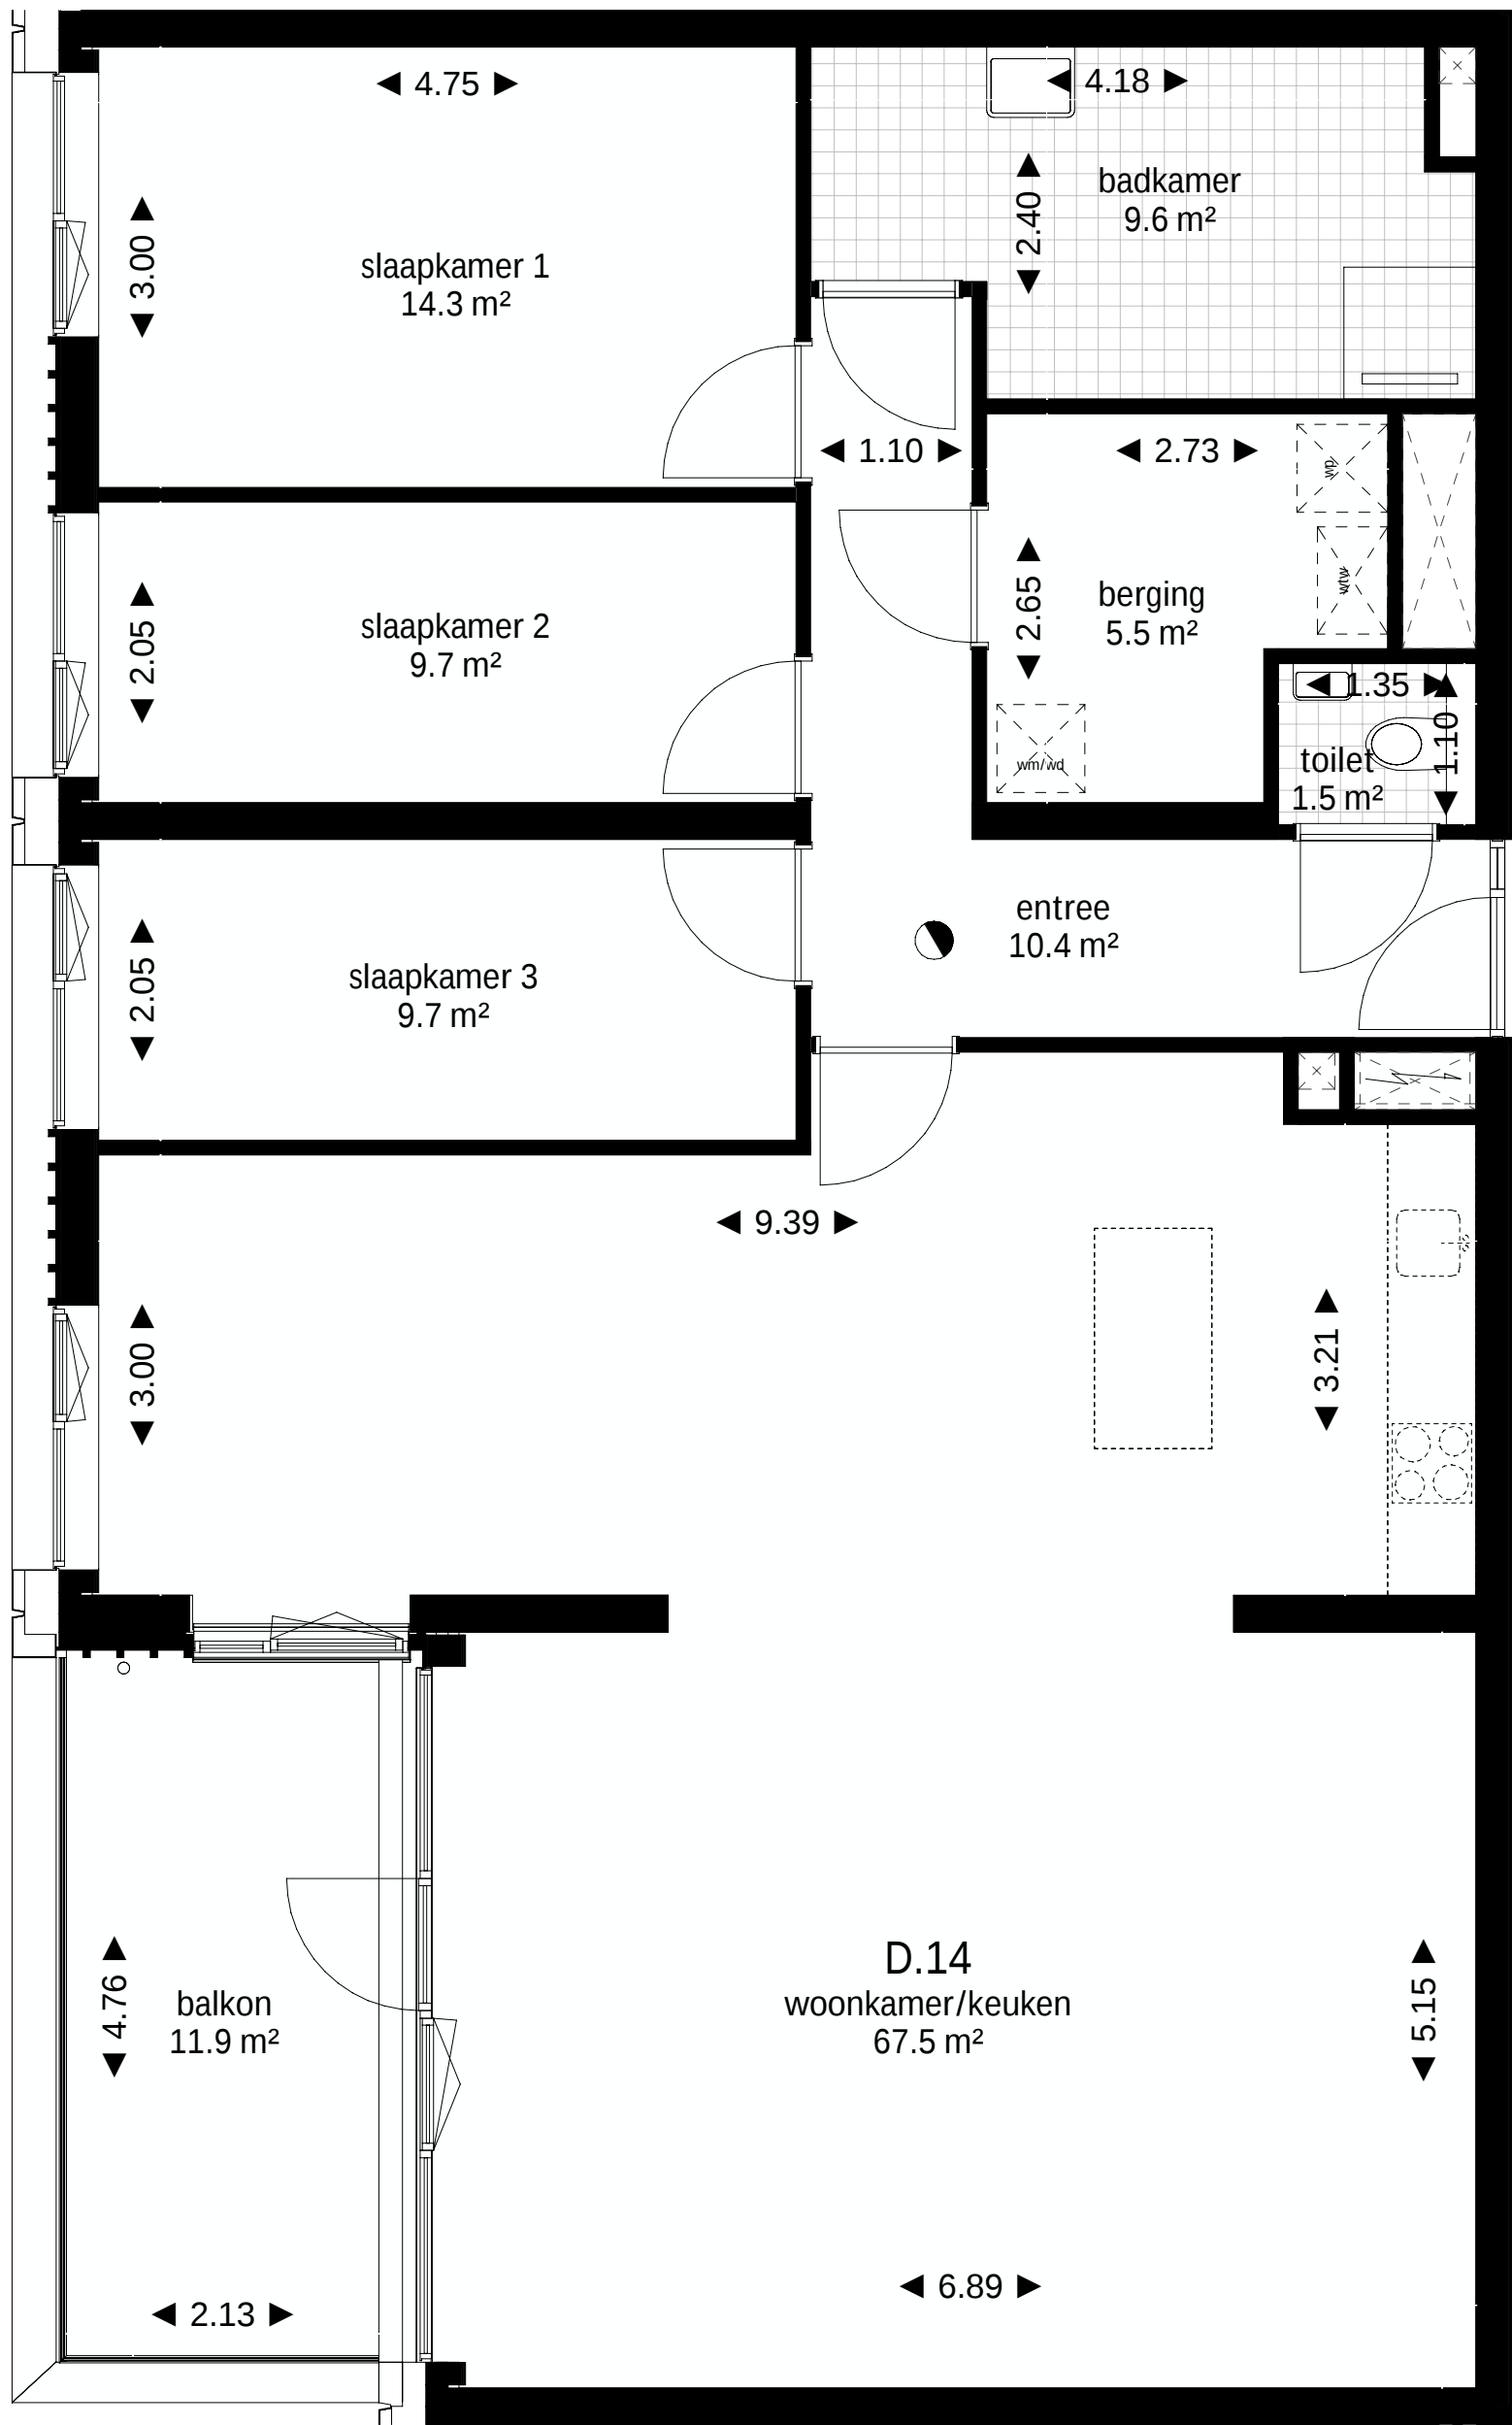

tweede verdieping
1 : 50




noordgevel
1 : 200


renvooi bouwkundig

- wanden
- entree woning
- wtw warmteterugwinningseenit (VENTT)
- wp warmtepomp
- wm / wd opstelplaats wasmachine / wasdroger
- meterkast
- loopdeur
- toilet volgens omschrijving sanitairpakket
- fontein volgens omschrijving sanitairpakket
- fontein volgens omschrijving sanitairpakket
- douchehoek volgens omschrijving sanitairpakket
- wastafel volgens omschrijving sanitairpakket
- wanden
- rookmelder
- vloertegels

disclaimer
De op deze tekening aangegeven maten zijn circa-maten in meters, tussen de wanden gemeten. Hierbij is geen rekening gehouden met eventuele wandafwerking, plinten, aftrimming, etc. In verband met nauwkeurige uitwerking van details, constructies, maatvoering, materialen e.d. kunnen er kleine afwijkingen ontstaan ten opzichte van de nu vermelde gegevens. Deze geringe afwijkingen geven geen aanleiding tot verrekeningen. Aan de op deze tekening aangegeven maten kunnen derhalve geen rechten worden ontleend. De op deze tekening aangegeven maatvoering is niet geschikt voor opdrachten aan derden door koper(s).
De posities van aansluitingen en installatie-onderdelen zijn indicatief op tekening weergegeven. De exacte aantallen en posities zullen na berekening in het werk door de installateurs worden bepaald en kunnen afwijken van deze tekening.
Indeling en afmeting van het weergegeven keukenblok is indicatief. Voor afmetingen, indeling en aansluitvoorzieningen zie separate documentatie.

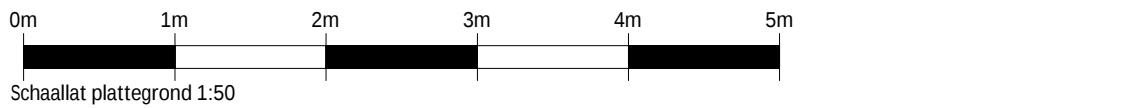

tweede verdieping overzicht

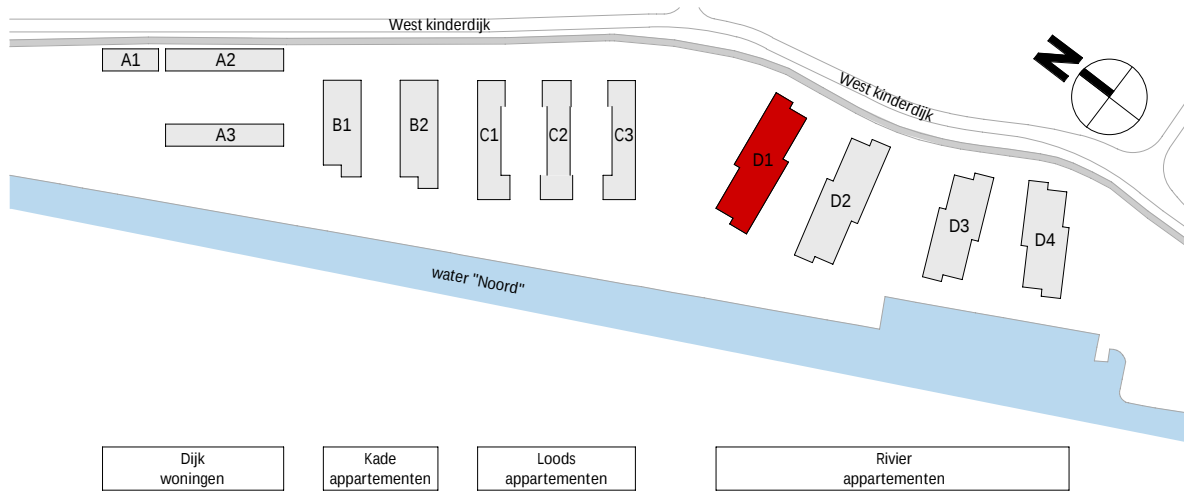

wijziging	datum	getek.	omschrijving
-----------	-------	--------	--------------

Sweco Architects Jaarheerstroulevard 288 3521 BC Utrecht, NL T +31 88 811 6200		SWECO 		D.70.014	
projectnaam		Kloos ALBLASSERDAM			
opdrachtgever		CPD B.V.			
fase		Verkooptekeningen			
onderdeel		verkooptekening Bouwnr. D.14			
projectnr.		1967		datum	25-09-2025
architect		T. van Gastel		status	definitief
manager		J. Roerink		schaal	1:200,1:50
engineer		R. Teeuwen		formaat	A1