


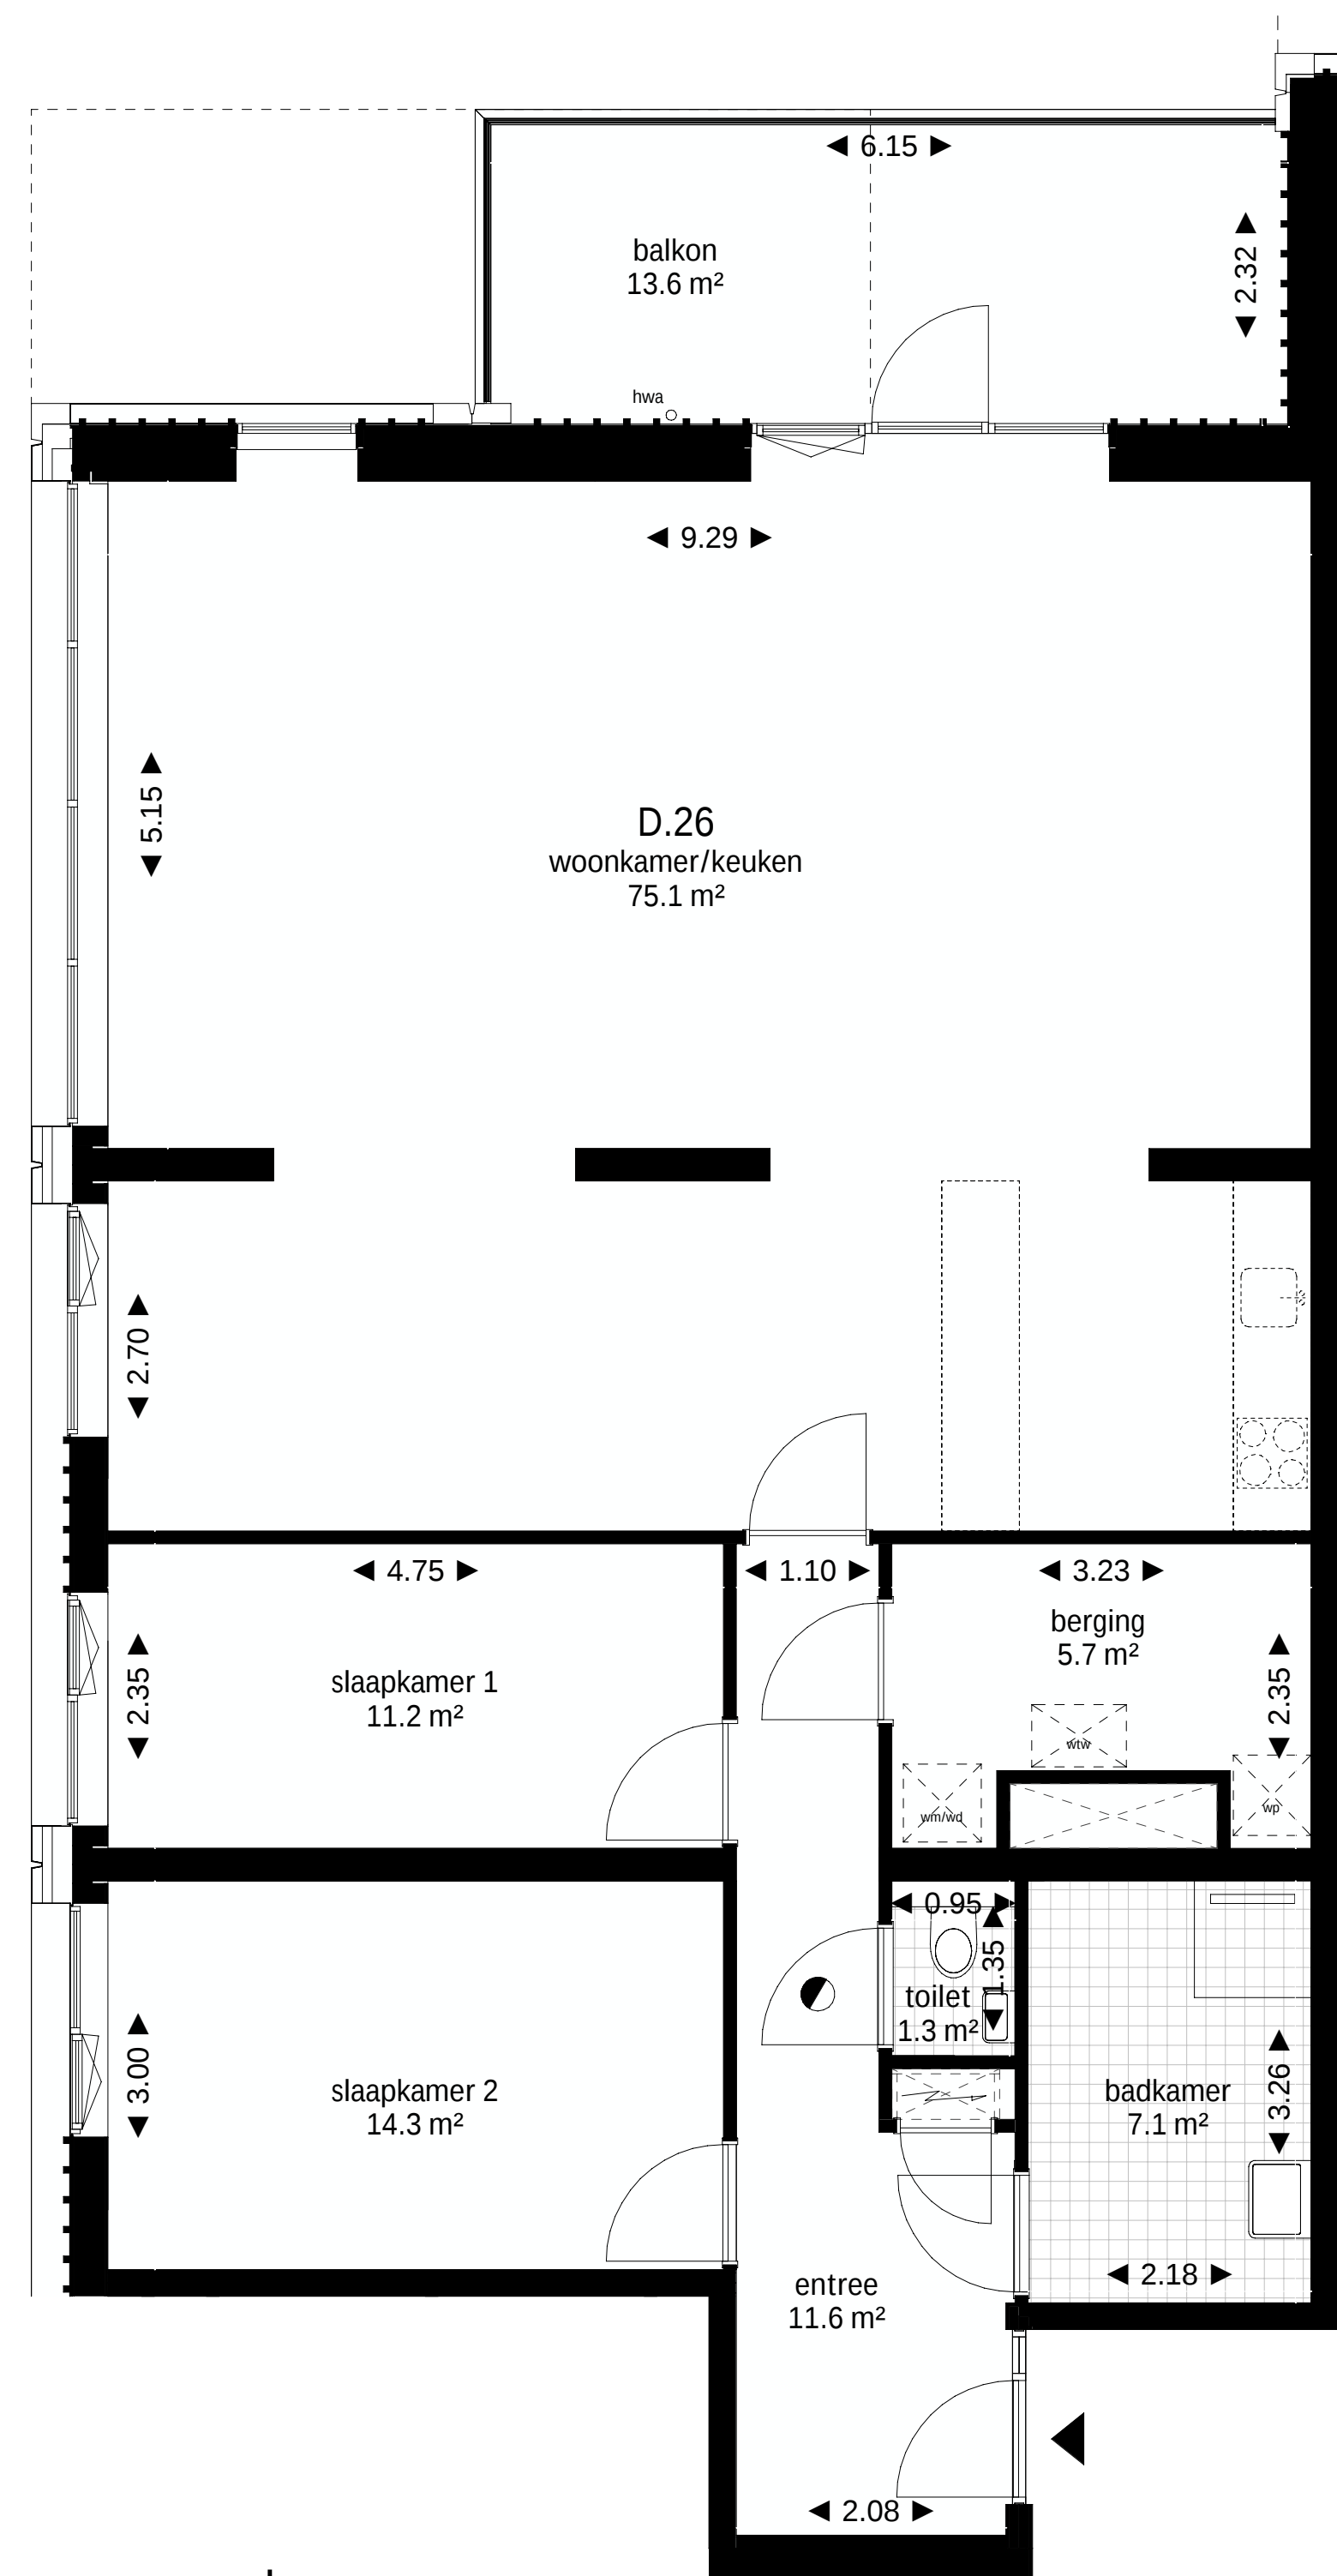

De rechten op digitaal verstrekte tekeningen berusten bij de architect. Het is niet toegestaan tekeningen zonder toestemming van de architect te wijzigen.

Q:\VA\Projects\1967\1967 Ontwerp & Techniek\1967-OT-30 TO\1967-OT30-0 Revit\kl_bldk_VanAken_bouwkundig_R20\rtr.rvt