


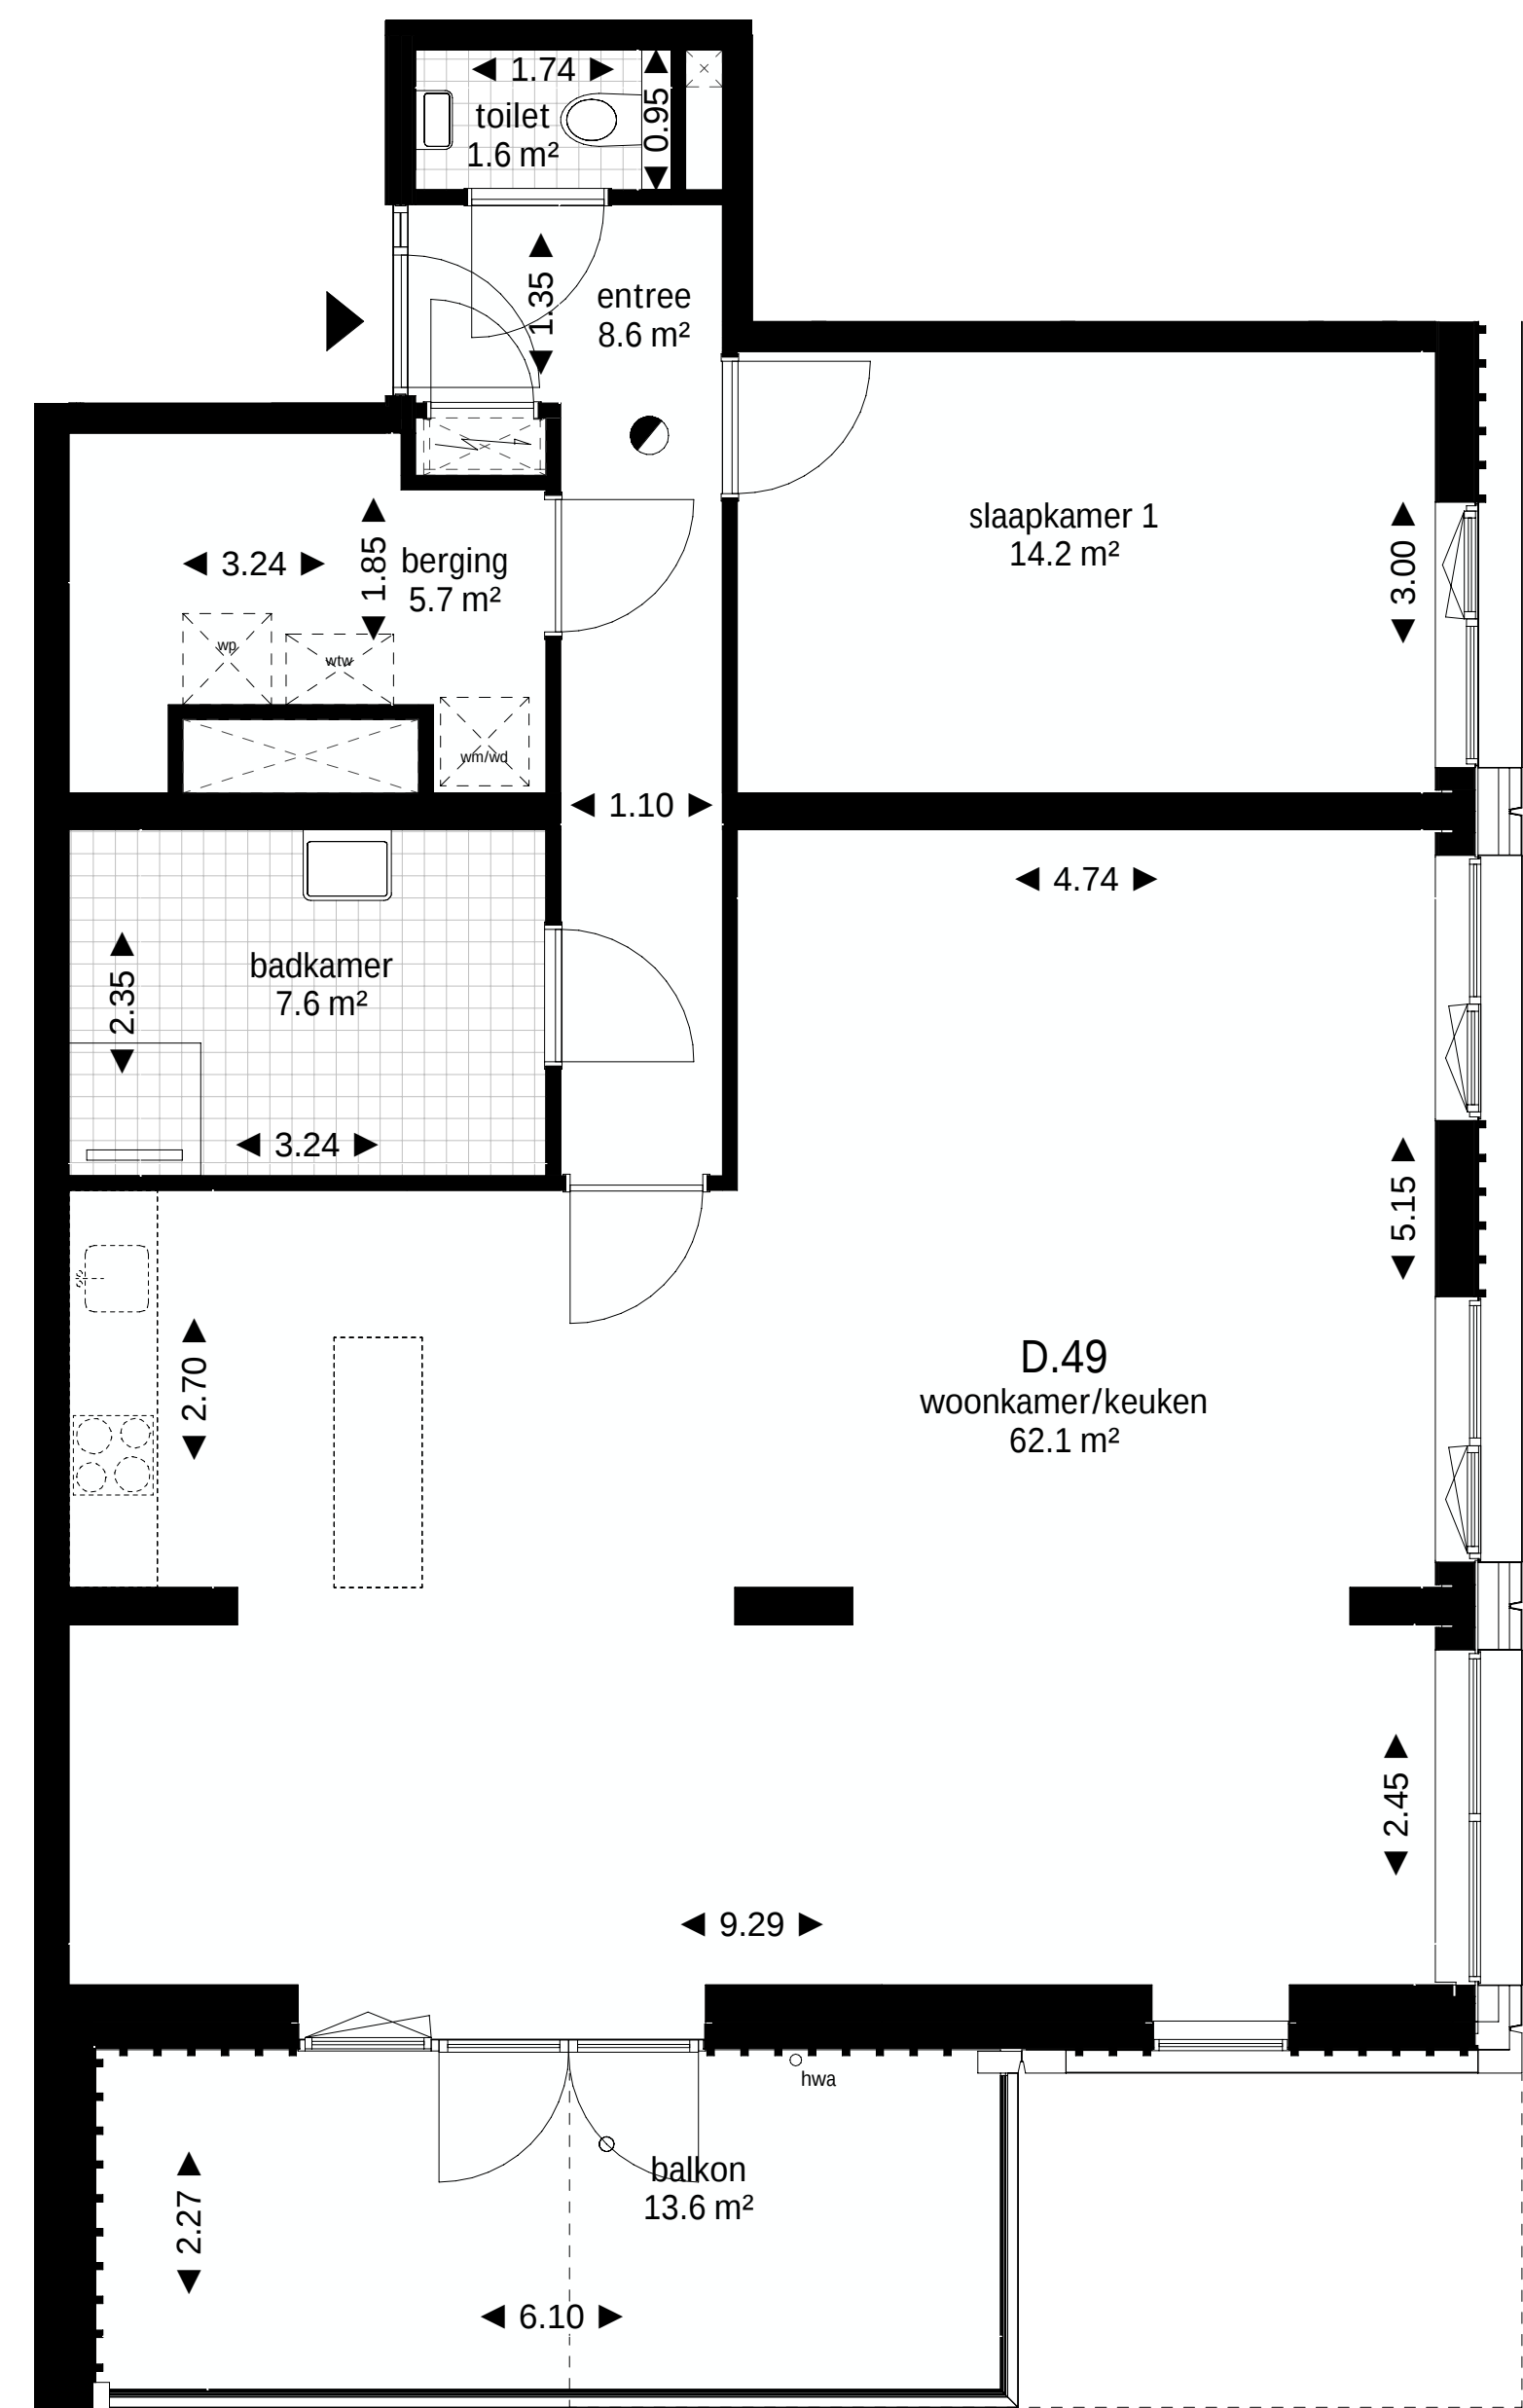

begane grond
1 : 50



westgevel (waterzijde)
1 : 200



zuidgevel (entree)
1 : 200

renvooi bouwkundig

wtw

wp

wm / wd

entree woning

warmteterugwinningunit (VENTT)

warmtepomp

opstelplaats wasmachine / wasdroger

meterkast

loopdeur

toilet volgens omschrijving sanitairpakket

fontein volgens omschrijving sanitairpakket

fontein volgens omschrijving sanitairpakket

douchehoek volgens omschrijving sanitairpakket

wastafel volgens omschrijving sanitairpakket

wanden

rookmelder


vloertegels

disclaimer


De op deze tekening aangegeven maten zijn circa-maten in meters, tussen de wanden gemeten. Hierbij is geen rekening gehouden met enige wandafwerking, plinten, aftrimming, etc. In verband met nauwkeurige uitwerking van details, constructies, maatvoering, materialen e.d. kunnen er kleine afwijkingen ontstaan ten opzichte van de nu vermelde gegevens. Deze geringe afwijkingen geven geen aanleiding tot verrekeningen. Aan de op deze tekening aangegeven maten kunnen derhalve geen rechten worden ontleend. De op deze tekening aangegeven maatvoering is niet geschikt voor opdrachten aan derden door koper(s).

De posities van aansluitingen en installatie-onderdelen zijn indicatief op tekening weergegeven. De exacte aantallen en posities zullen na berekening in het werk door de installateurs worden bepaald en kunnen afwijken van deze tekening.

Indeling en afmeting van het weergegeven keukenblok is indicatief. Voor afmetingen, indeling en aansluitvoorzieningen zie separate documentatie.

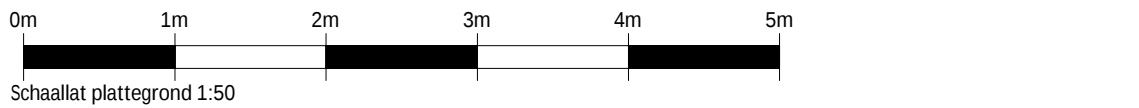

begane grond overzicht

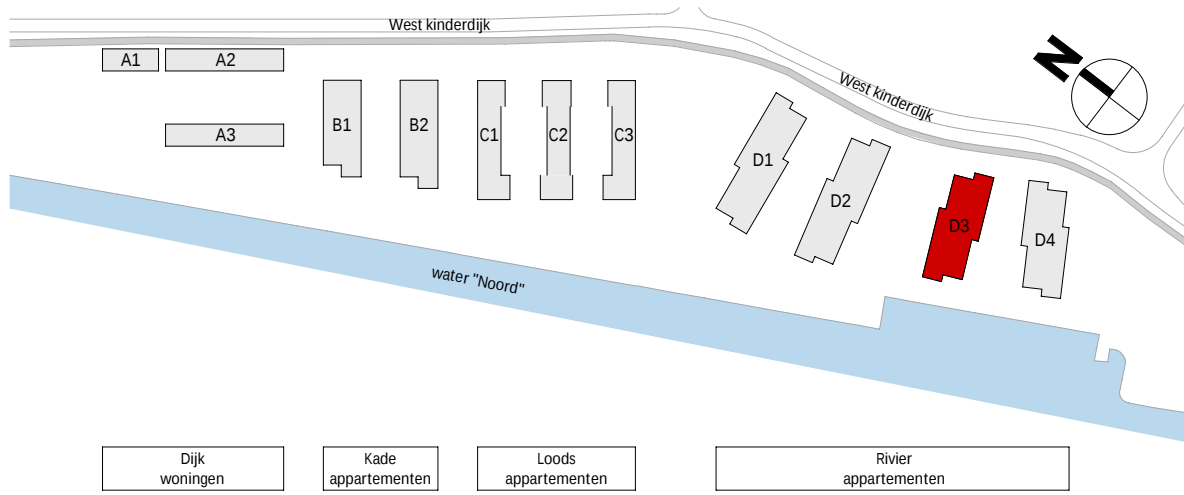

wijziging	datum	getek.	omschrijving
-----------	-------	--------	--------------

Sweco Architects Jaarheersboullevard 288 3521 BC Utrecht, NL T +31 88 811 6200		SWECO 		D.70.049	
projectnaam		Kloos ALBLASSERDAM			
opdrachtgever		CPD B.V.			
fase		Verkooptekeningen			
onderdeel		verkooptekening Bouwnr. D.49			
projectnr.		1967		datum	25-09-2025
architect		T. van Gastel		status	definitief
manager		J. Roerink		schaal	1:200,1:50
engineer		R. Teeuwen		A. de Maat	formaat A1