


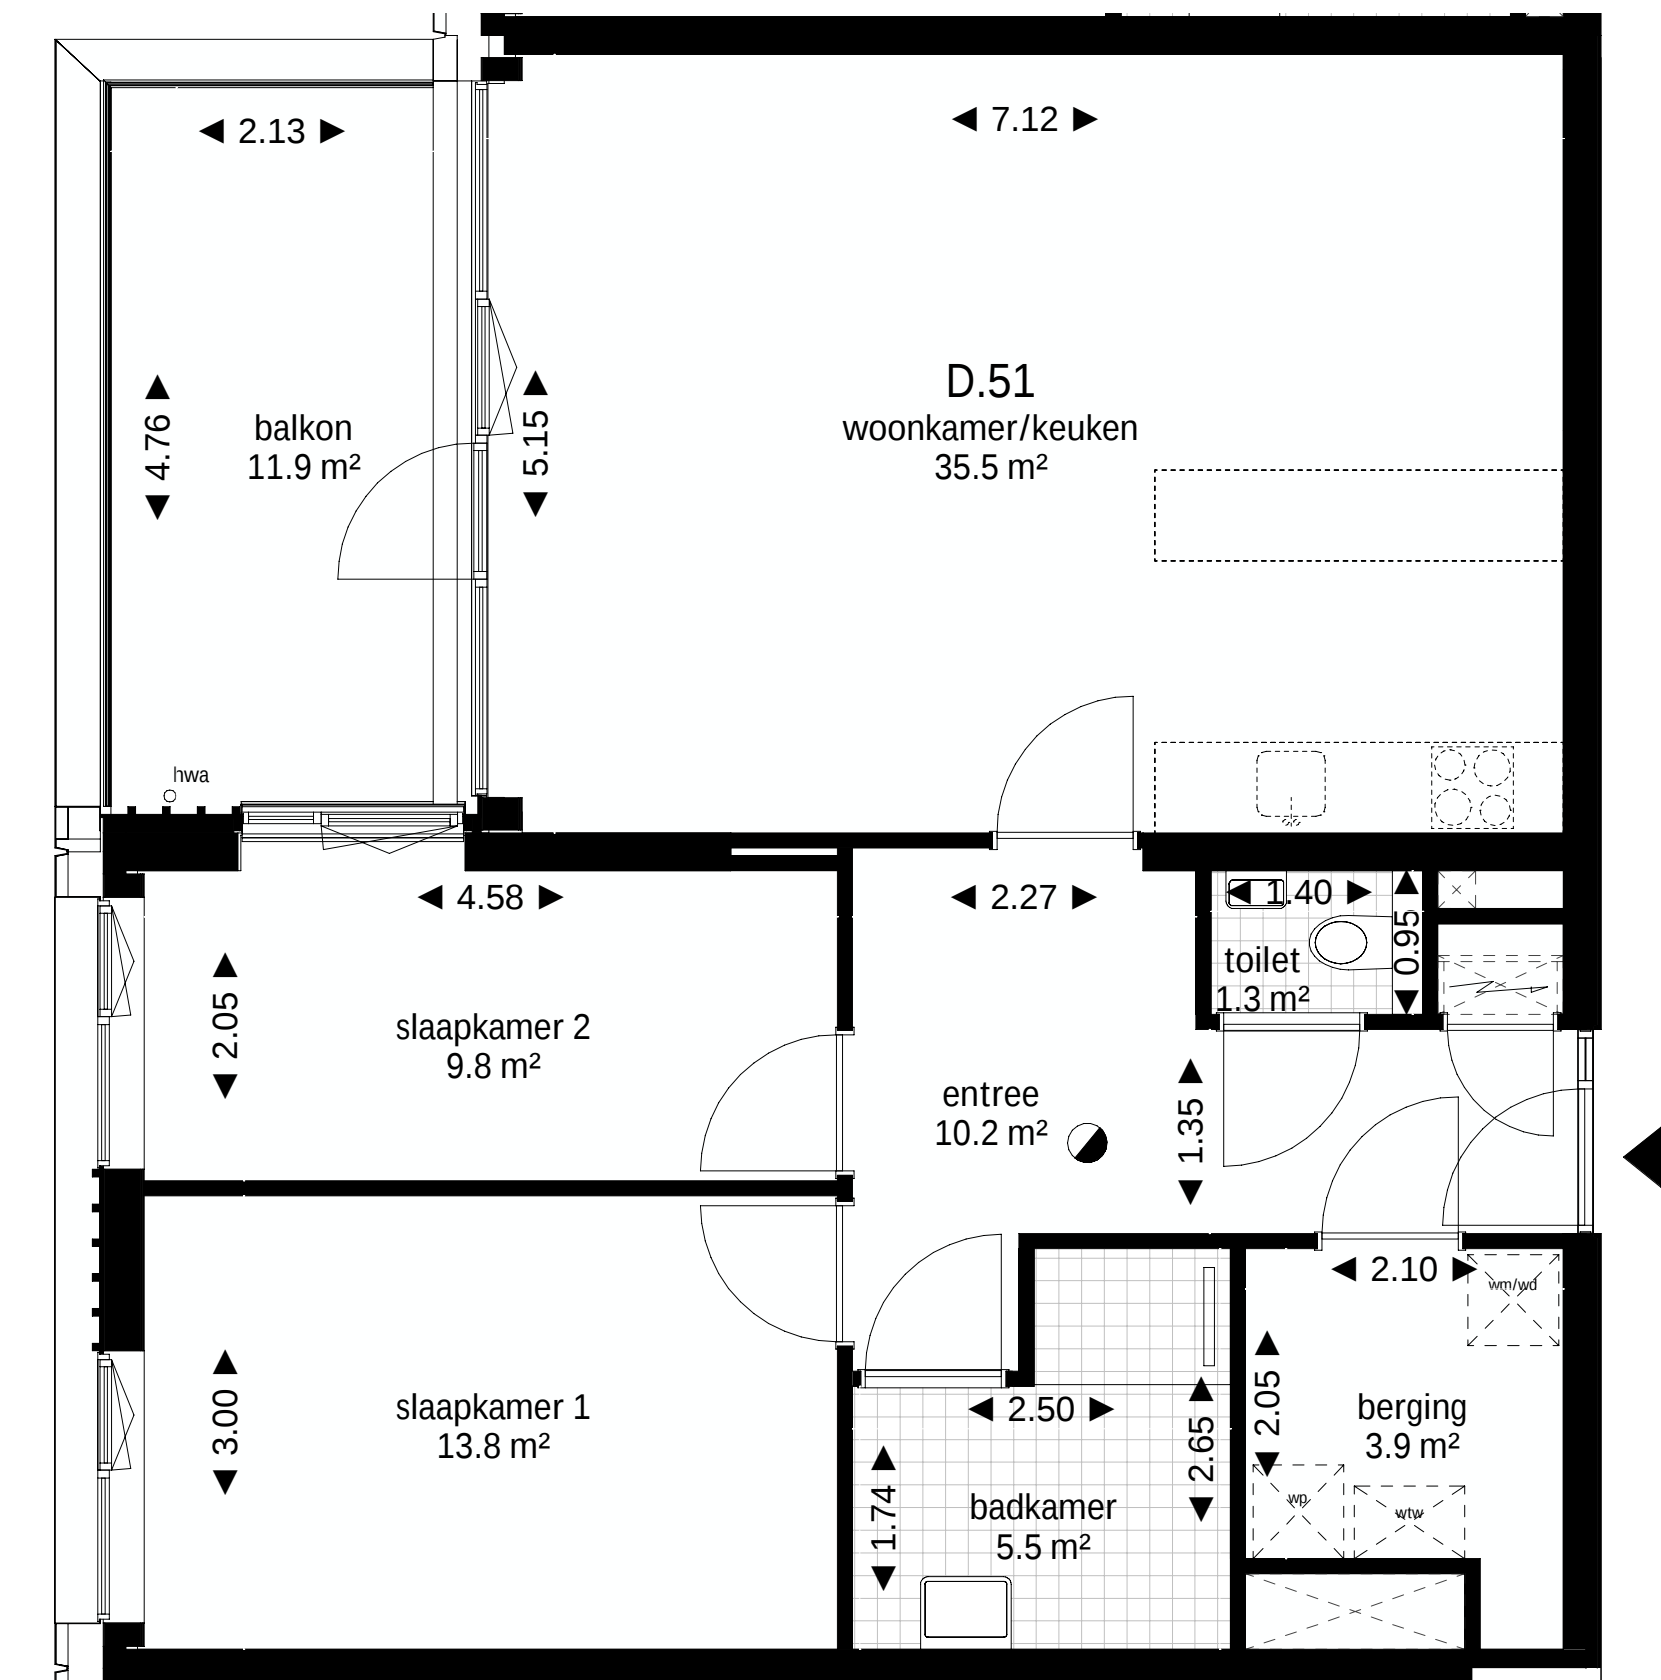

eerste verdieping
1 : 50



noordgevel
1 : 200

renvooi bouwkundig

■

wanden

▲

entree woning

wtw

warmteterugwinningseenit (VENTT)

wp

warmtepomp

wm / wd

opstelplaats wasmachine / wasdroger

meterkast

loopdeur

toilet volgens omschrijving sanitairpakket

fontein volgens omschrijving sanitairpakket

fontein volgens omschrijving sanitairpakket

douchehoek volgens omschrijving sanitairpakket

wastafel volgens omschrijving sanitairpakket

wanden

rookmelder

vloertegels

disclaimer

De op deze tekening aangegeven maten zijn circa-maten in meters, tussen de wanden gemeten. Hierbij is geen rekening gehouden met enige wandafwerking, plinten, aftrimming, etc. in verband met nauwkeurige uitwerking van details. constructies, maatvoering, materialen e.d. kunnen er kleine afwijkingen ontstaan ten opzichte van de nu vermelde gegevens. Deze geringe afwijkingen geven geen aanleiding tot verrekeningen. Aan de op deze tekening aangegeven maten kunnen derhalve geen rechten worden ontleend. De op deze tekening aangegeven maatvoering is niet geschikt voor opdrachten aan derden door koper(s).

De posities van aansluitingen en installatie-onderdelen zijn indicatief op tekening weergegeven. De exacte aantallen en posities zullen na berekening in het werk door de installateurs worden bepaald en kunnen afwijken van deze tekening.

Indeling en afmeting van het weergegeven keukenblok is indicatief. Voor afmetingen, indeling en aansluitvoorzieningen zie separate documentatie.

0m1m2m3m4m5m

Schaalaf plattegrond 1:50

eerste verdieping overzicht

wijziging	datum	getek.	omschrijving	
Sweco Architects Jaarheersboulevard 288 5521 BC Utrecht, NL T +31 88 811 6200			SWECO 	D.70.051
projectnaam	Kloos ALBLASSERDAM			
opdrachtgever	CPD B.V.			
fase	Verkooptekeningen			
onderdeel	verkooptekening Bouwnr. D.51			
projectnr.	1967		datum	25-09-2025
architect	T. van Gastel		status	definitief
manager	J. Roerink		schaal	1:200,1:50
engineer	R. Teeuwen	A. de Maat	formaat	A1
De rechten op digitaal verspreide tekeningen berusten bij de architect. Het is niet toegestaan tekeningen zonder toestemming van de architect te wijzigen.				