


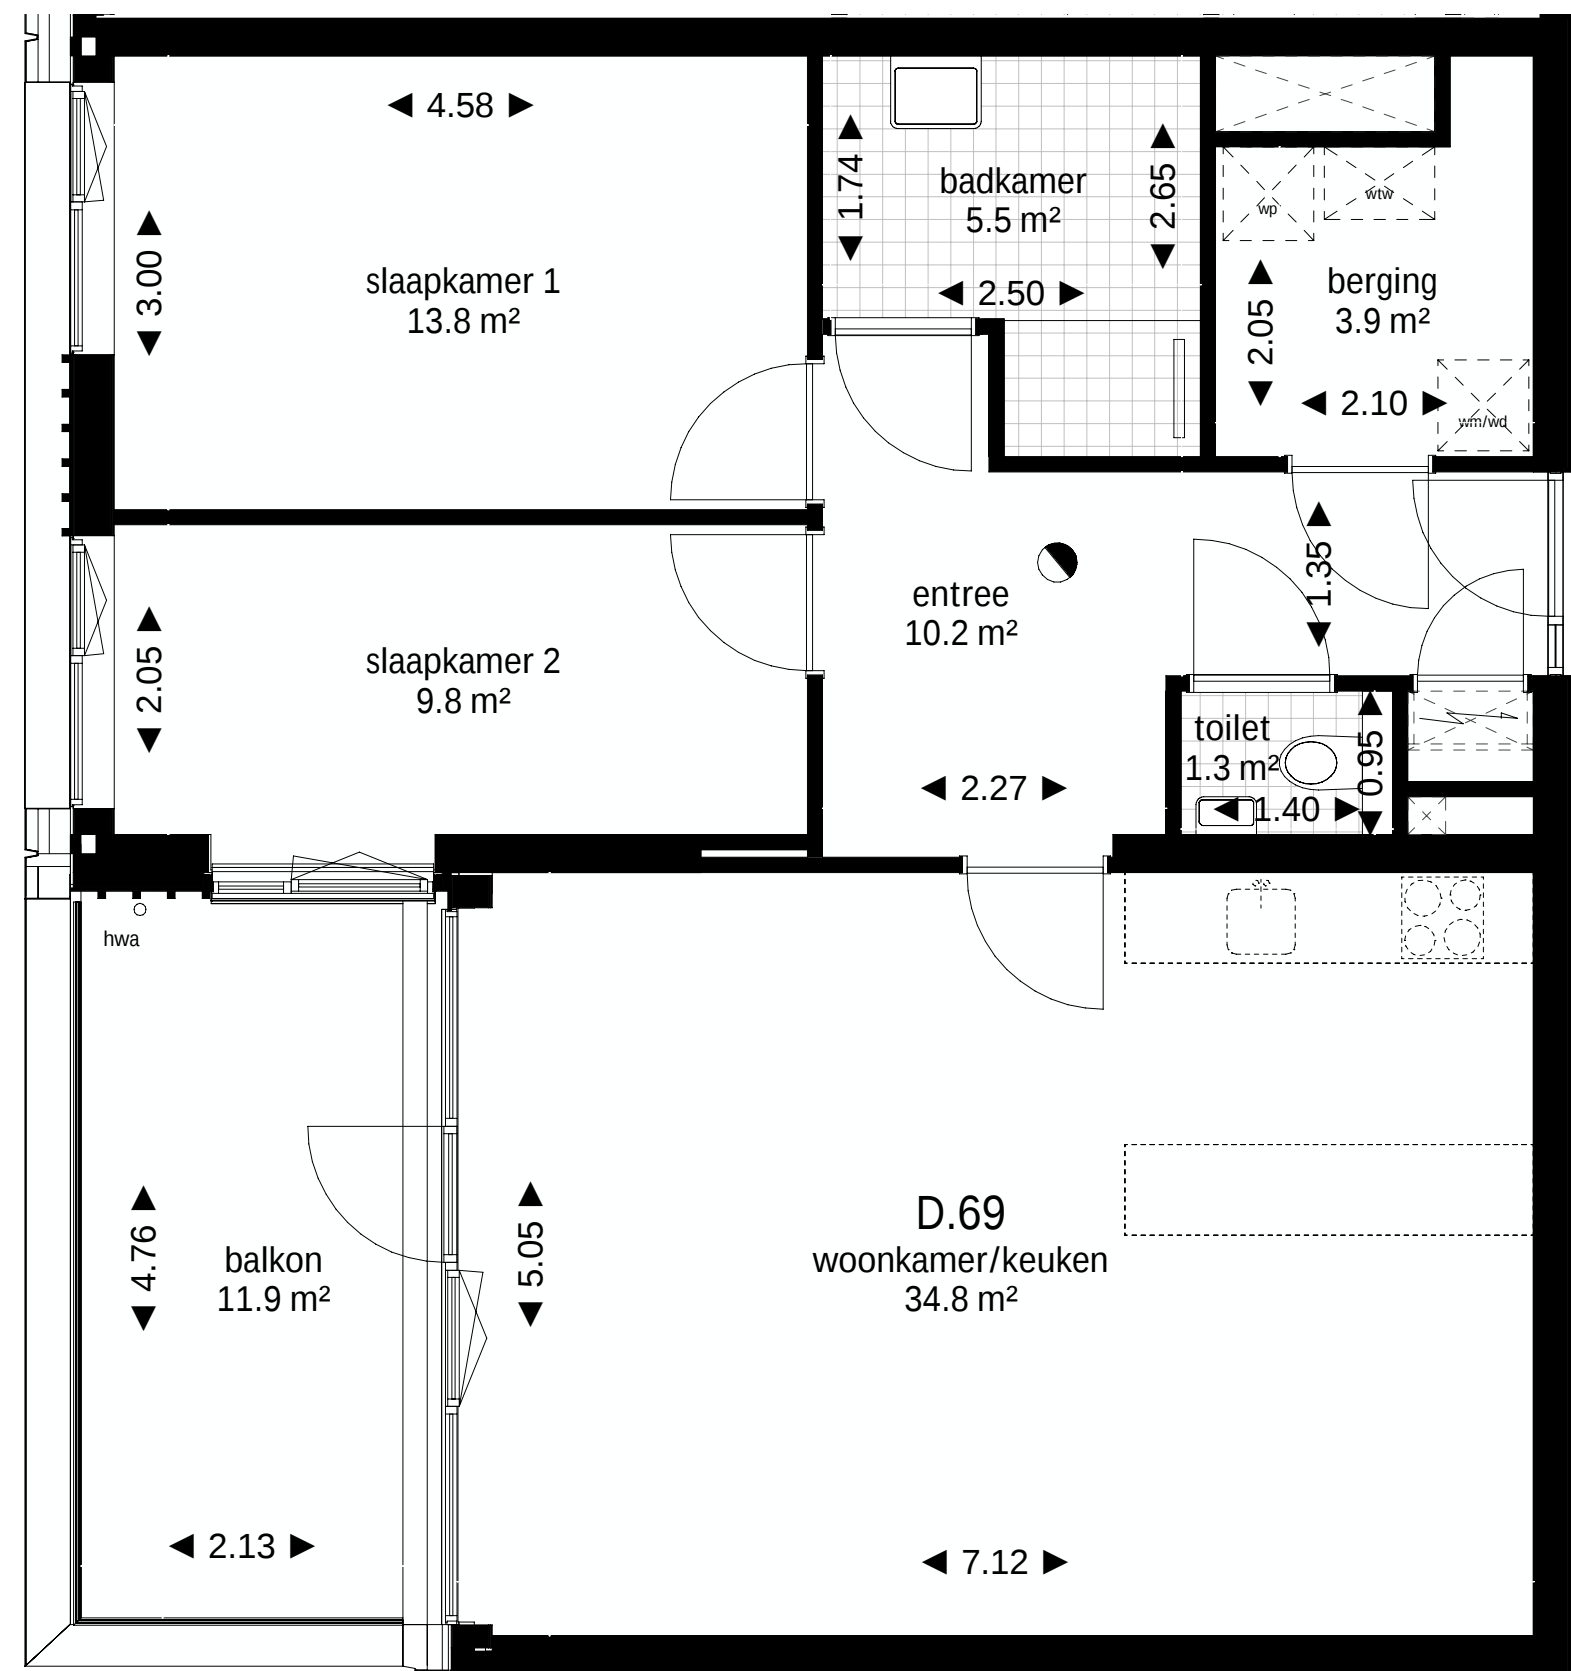

begane grond
1 : 50



noordgevel
1 : 200

renvoer bouwkundig

▲

wtw

▲

wp

▲

wm / wd

⚡

meterkast

⤵

loopdeur

🚽

toilet volgens omschrijving sanitairpakket

🚿

fontein volgens omschrijving sanitairpakket

🚿

fontein volgens omschrijving sanitairpakket

🚿

douchehoek volgens omschrijving sanitairpakket

🚿

wastafel volgens omschrijving sanitairpakket

■

wanden

●

rookmelder

🧱

vloertegels

wanden

entree woning

warmteterugwinningunit (VENTT)

warmtepomp

opstelplaats wasmachine / wasdroger

disclaimer

De op deze tekening aangegeven maten zijn circa-maten in meters, tussen de wanden gemeten. Hierbij is geen rekening gehouden met enige wandafwerking, plinten, aftrimming, etc. In verband met nauwkeurige uitwerking van details, constructies, maatvoering, materialen e.d. kunnen er kleine afwijkingen ontstaan ten opzichte van de nu vermelde gegevens. Deze geringe afwijkingen geven geen aanleiding tot verrekeningen. Aan de op deze tekening aangegeven maten kunnen derhalve geen rechten worden ontleend. De op deze tekening aangegeven maatvoering is niet geschikt voor opdrachten aan derden door koper(s).

De posities van aansluitingen en installatie-onderdelen zijn indicatief op tekening weergegeven. De exacte aantallen en posities zullen na berekening in het werk door de installateurs worden bepaald en kunnen afwijken van deze tekening.

Indeling en afmeting van het weergegeven keukenblok is indicatief. Voor afmetingen, indeling en aansluitvoorzieningen zie separate documentatie.

0m

1m

2m

3m


4m

5m

Schaalvat plattgrond 1:50



begane grond overzicht

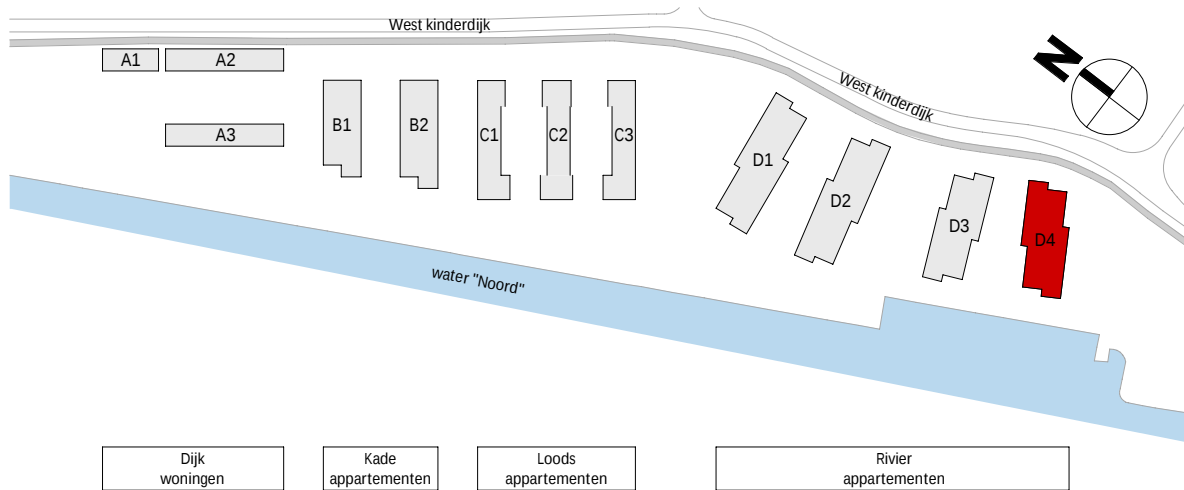

wijziging	datum	getek.	omschrijving
Sweco Architects Jaarheutboulevard 288 5521 BC Utrecht, NL T +31 88 811 6200 Bogen 18-20 5521 L2 Eindhoven T +31 88 811 6100 SWECO ✖			D.70.069
projectnaam	Kloos ALBLASSERDAM		
opdrachtgever	CPD B.V.		
fase	Verkooptekeningen		
onderdeel	verkooptekening Bouwnr. D.69		
projectnr.	1967	datum	25-09-2025
architect	T. van Gastel	status	definitief
manager	J. Roerink	schaal	1:200,1:50
engineer	R. Teeuwen	A. de Maat	formaat A1
De rechten op digitaal verspreide tekeningen berusten bij de architect. Het is niet toegestaan tekeningen zonder toestemming van de architect te wijpen.			