

waterzijde

dijkzijde




Zuid-Oostgevel
schaal 1 : 200

dijkzijde


waterzijde



Noord-Westgevel
schaal 1 : 200

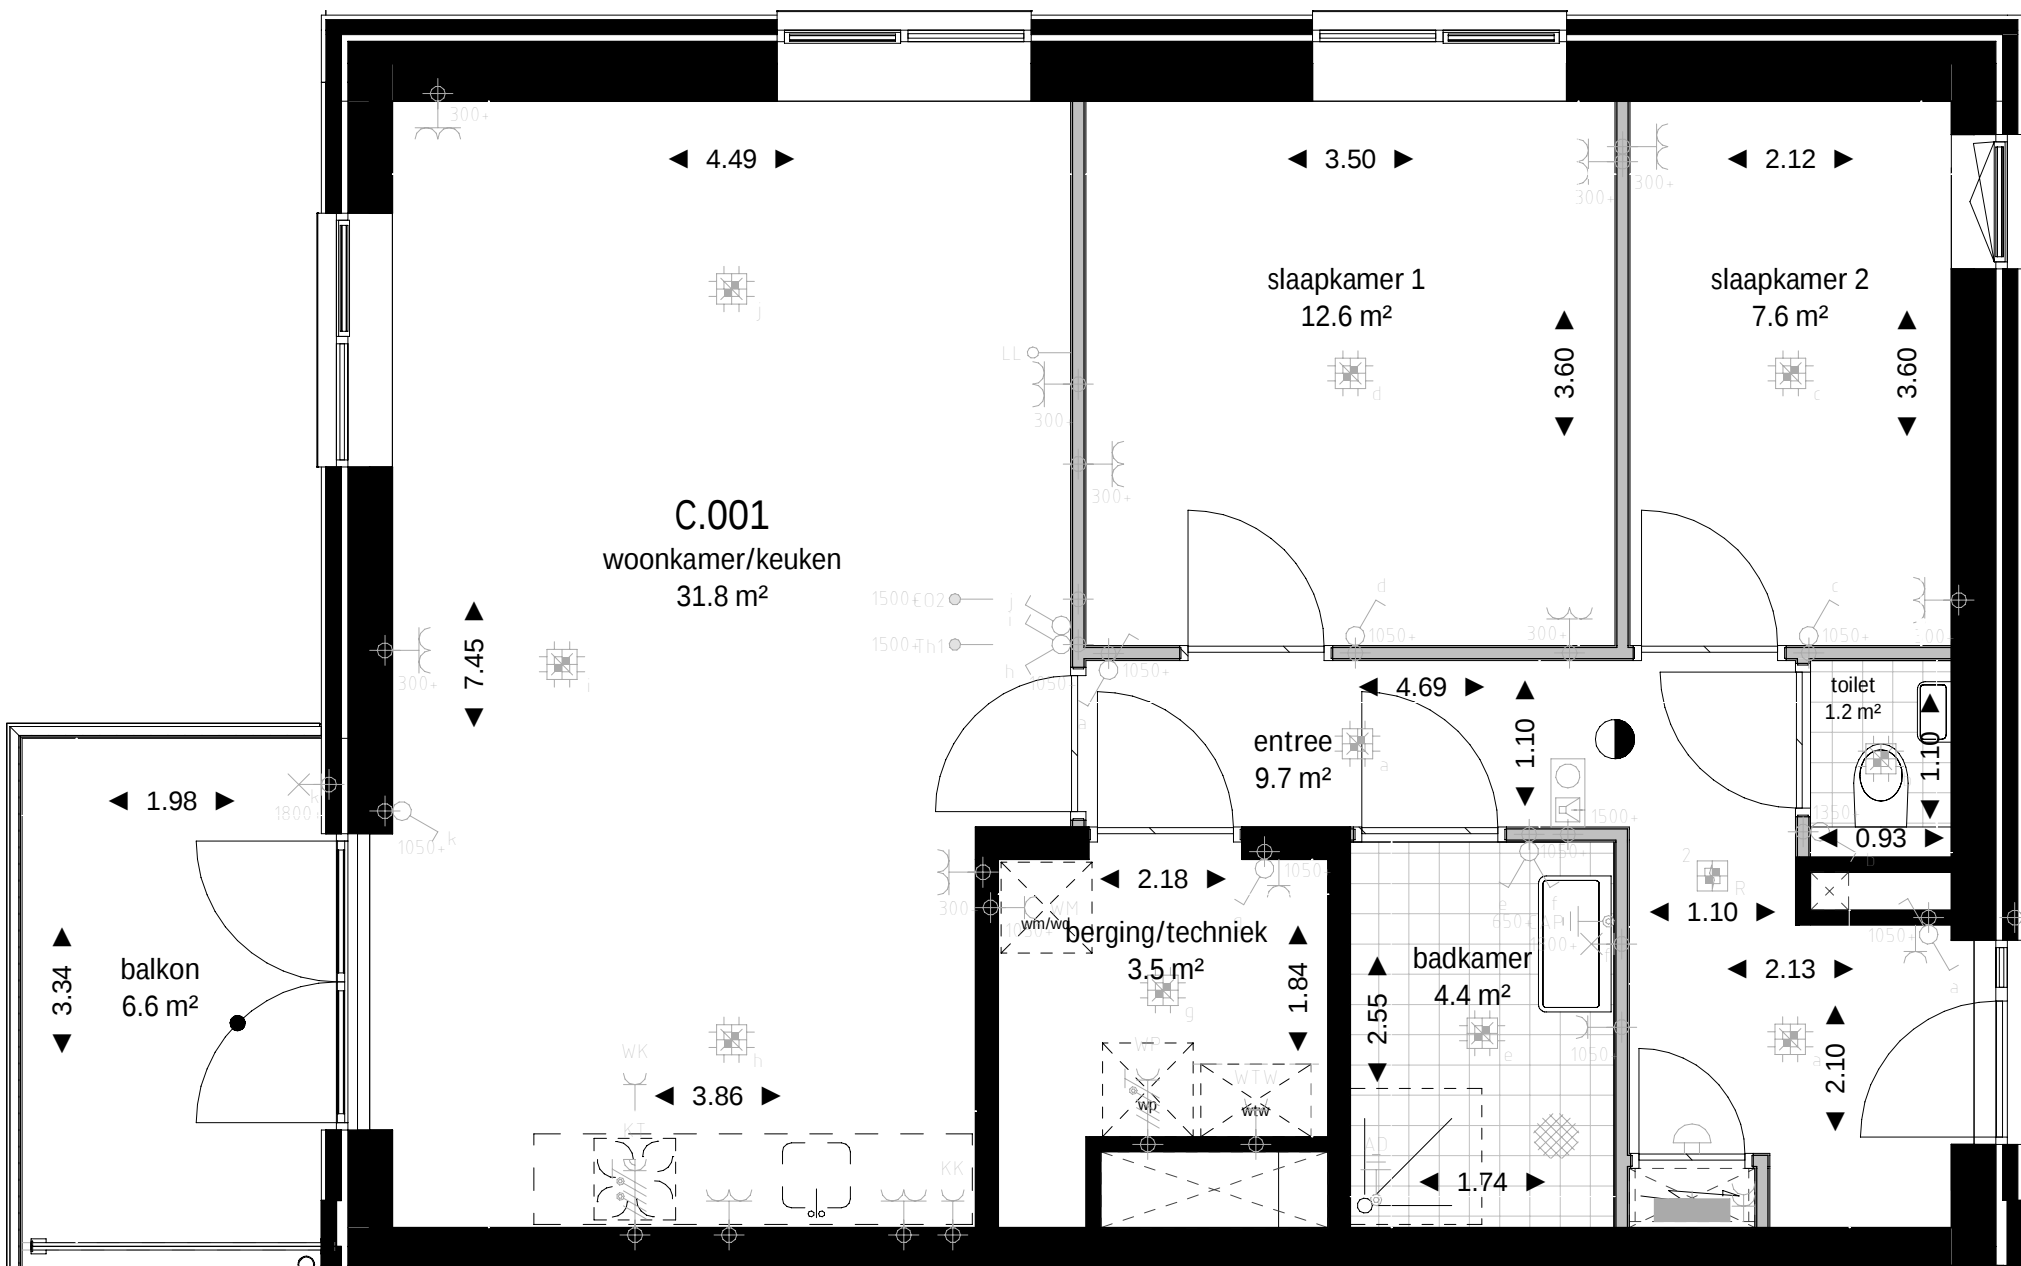

begane grond
schaal 1 : 50

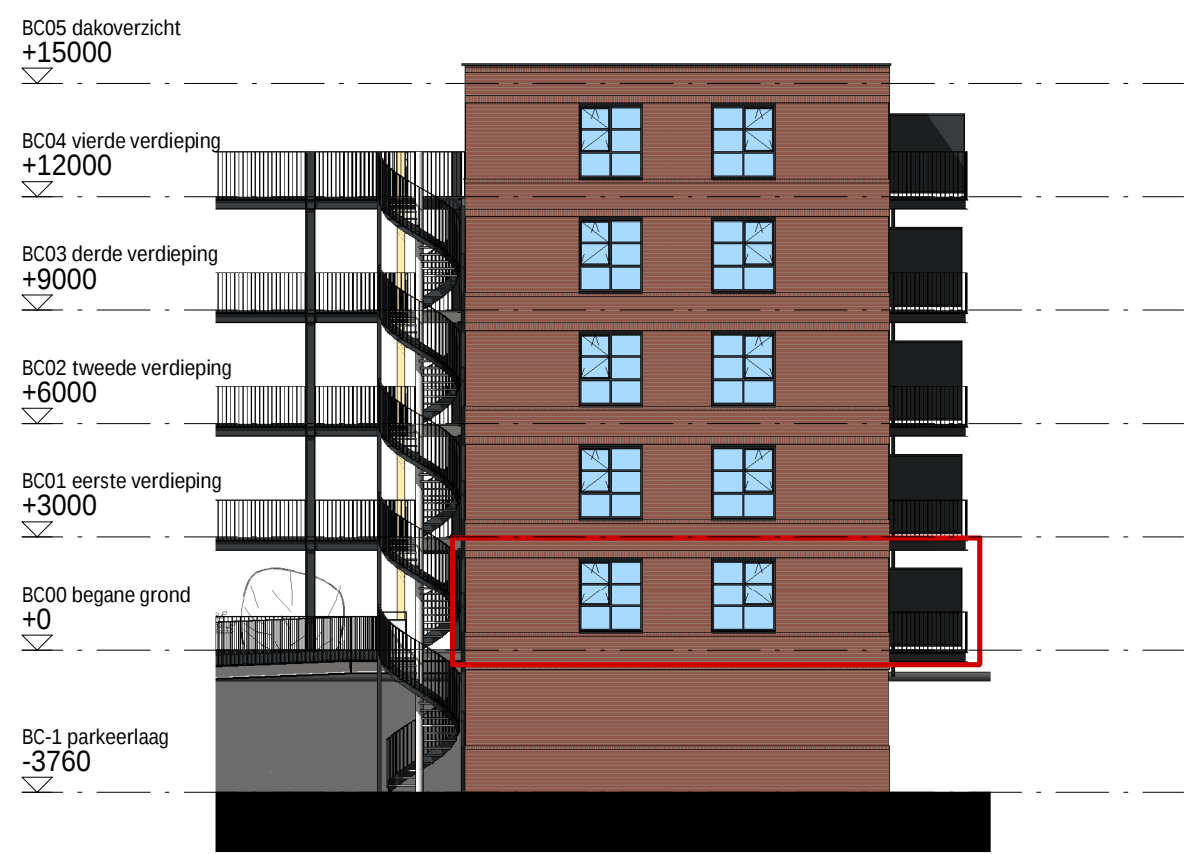

Noord-Oostgevel
schaal 1 : 200

renvoi Electra

Huisaansluiting 3x25A
Tenzij anders aangeven:
- alle installatieautomaten B16
- Aardlekschakelaar 40A/0,03A

230V groepen:
F1 Kooktoestel
1) Wasmachine
2) Verlichting + wcd's
3) Verlichting + wcd's
4) Vaatwasser
5) Warmtepomp

Uitgangspunten woningen:

Schakelmateriaal:
Jung AS 500, kleur wit, Horizontaal onder één afdekraam.

Ventilatiesysteem:
Automatische CO₂-gestuurd ventilatie in de alle verblijfsruimtes (ruimtes voor wonen en slapen). In de keuken bevindt zich een aanvullende ventilatie-bedieningsknop.

Warmtepomp installatie
WP) Enkele wcd op aparte groep 230V/C16A
TH1) Van hoofdthermostaat woonkamer een 4x0,8mm2 kabel naar nabij de warmtepomp brengen.
TH) thermostaten in slaapkamers zijn draadoos.

PV-installatie:
In de basis geen PV-panelen

renvoi bouwkundig





disclaimer

De op deze tekening aangegeven maten zijn circa-maten in meters, tussen de wanden gemeten. Hierbij is geen rekening gehouden met enige wandafwerking, plinten, aftrimming, etc. In verband met nauwkeurige uitwerking van details, constructies, maatvoering, materialen e.d. kunnen er kleine afwijkingen ontstaan ten opzichte van de nu vermelde gegevens. Deze geringe afwijkingen geven geen aanleiding tot verrekeningen. Aan de op deze tekening aangegeven maten kunnen derhalve geen rechten worden ontleend. De op deze tekening aangegeven maatvoering is niet geschikt voor opdrachten aan derden door koper(s).

De posities van aansluitingen en installatie-onderdelen zijn indicatief op tekening weergegeven. De exacte aantallen en posities zullen na berekening in het werk door de installateurs worden bepaald en kunnen afwijken van deze tekening.

Indeling en afmeting van het weergegeven keukenblok is indicatief. Voor afmetingen, indeling en aansluitvoorzieningen zie separate documentatie.

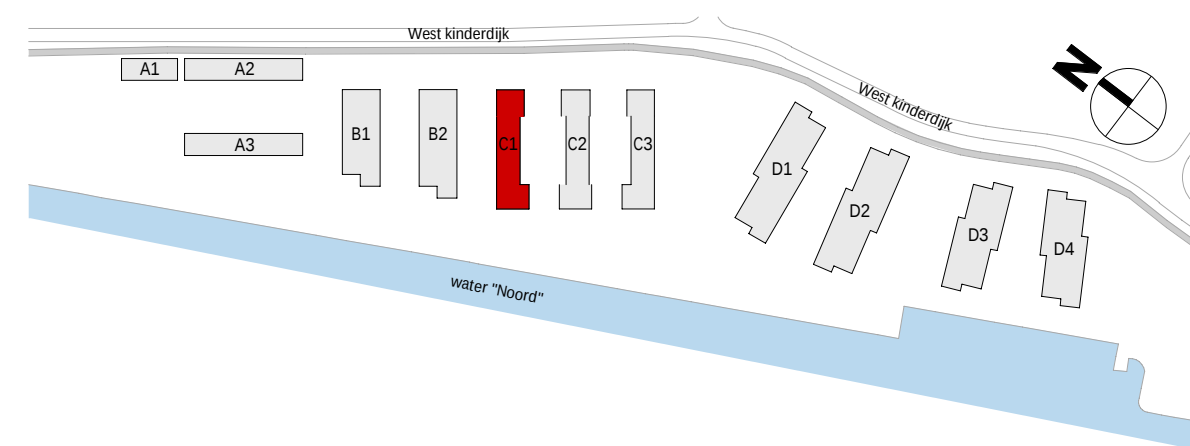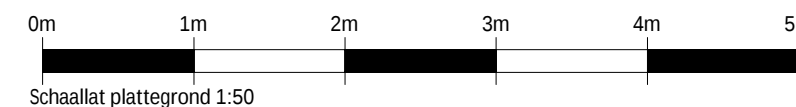

B	25-09-2025	TNR	diverse wijzigingen
A	24-06-2024	FTL	toevoeging electra
wijziging	datum	getek.	omschrijving

Sweco Architects Jaarbeursboulevard 288 Bogen 18-20 3521 BC Utrecht, NL 5012 LZ Eindhoven T +31 88 811 6200 T +31 88 811 6100		SWECO 		C.70.901
projectnaam	Kloos ALBLASSERDAM			
opdrachtgever	CPB B.V.			
fase	Verkooptekeningen			
onderdeel	verkooptekening bouwnr C.001			
projectnr.	1967		datum	12-04-2024
architect	T. van Gastel		status	definitief
manager	J. Roerink		schaal	1:50
engineer	L. Fliervoet		formaat	A1

De rechten op digitaal verspreide tekeningen berusten bij de architect. Het is niet toegestaan tekeningen zonder toestemming van de architect te verspreiden.

Q:\VAA\Project\1967\1967-Overloop & Techniek\1967-OT-30\1967-OT-30-0 Revit\K_04\KBC_VanAken_bouwkunde_R200[1].rvt