


waterzijde

BC05 dakoverzicht
+15000
BC04 vierde verdieping
+12000
BC03 derde verdieping
+9000
BC02 tweede verdieping
+6000
BC01 eerste verdieping
+3000
BC00 begane grond
+0
BC-1 parkeerlaag
-3760

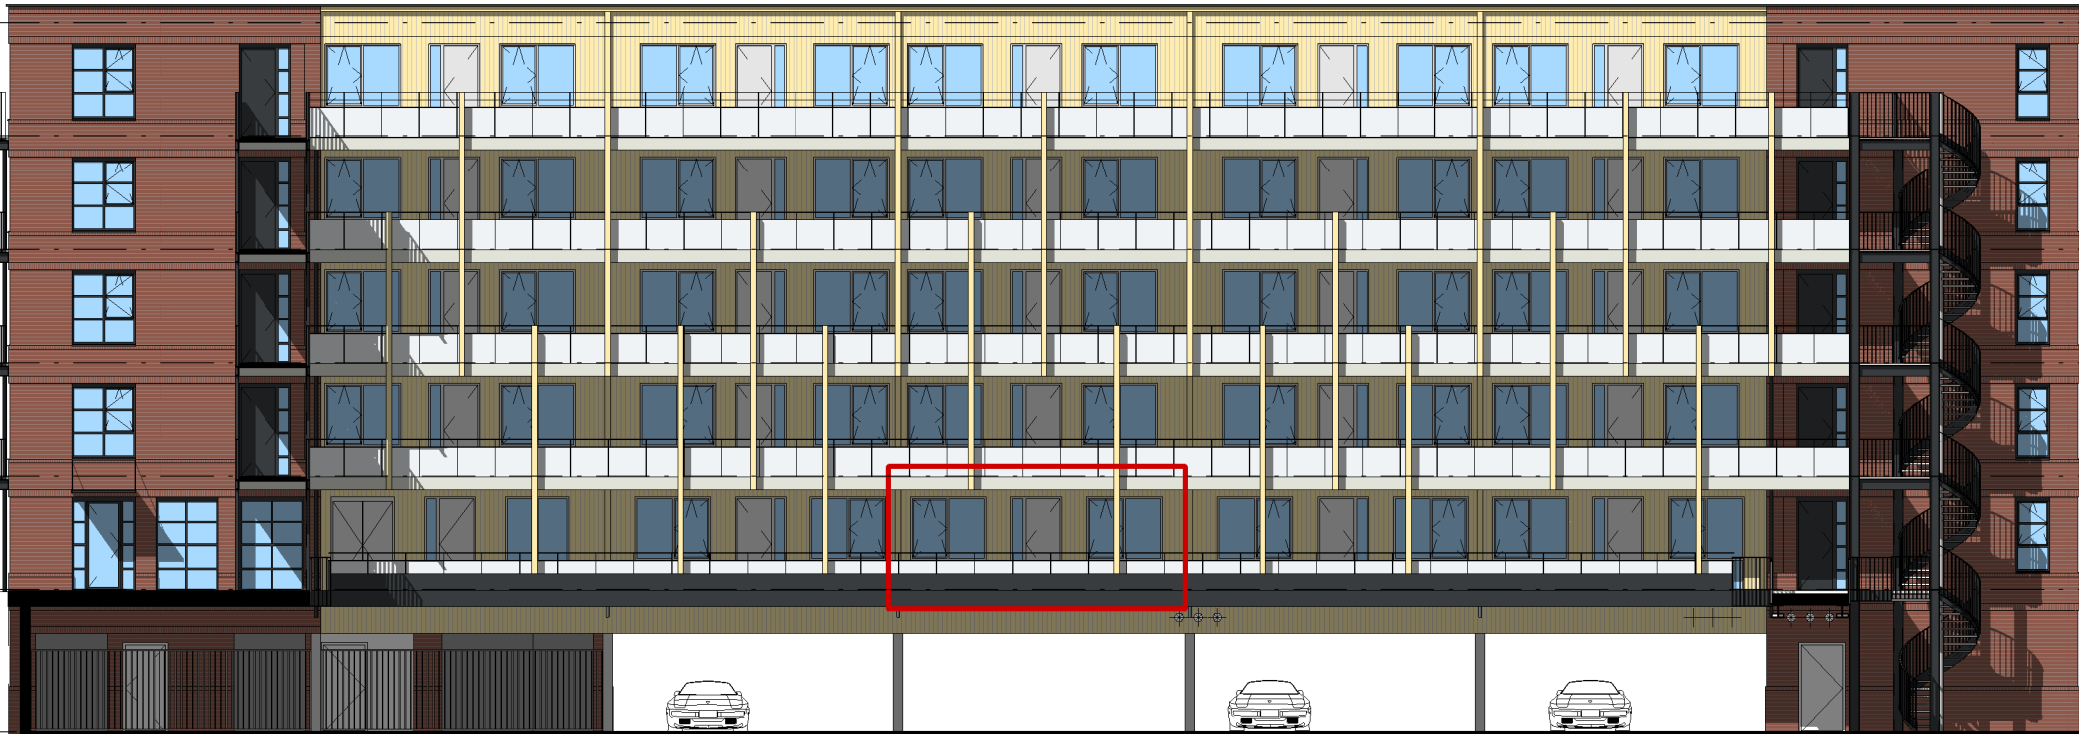


dijkzijde

Zuid-Oostgevel

schaal 1 : 200

dijkzijde


BC05 dakoverzicht
+15000
BC04 vierde verdieping
+12000
BC03 derde verdieping
+9000
BC02 tweede verdieping
+6000
BC01 eerste verdieping
+3000
BC00 begane grond
+0
BC-1 parkeerlaag

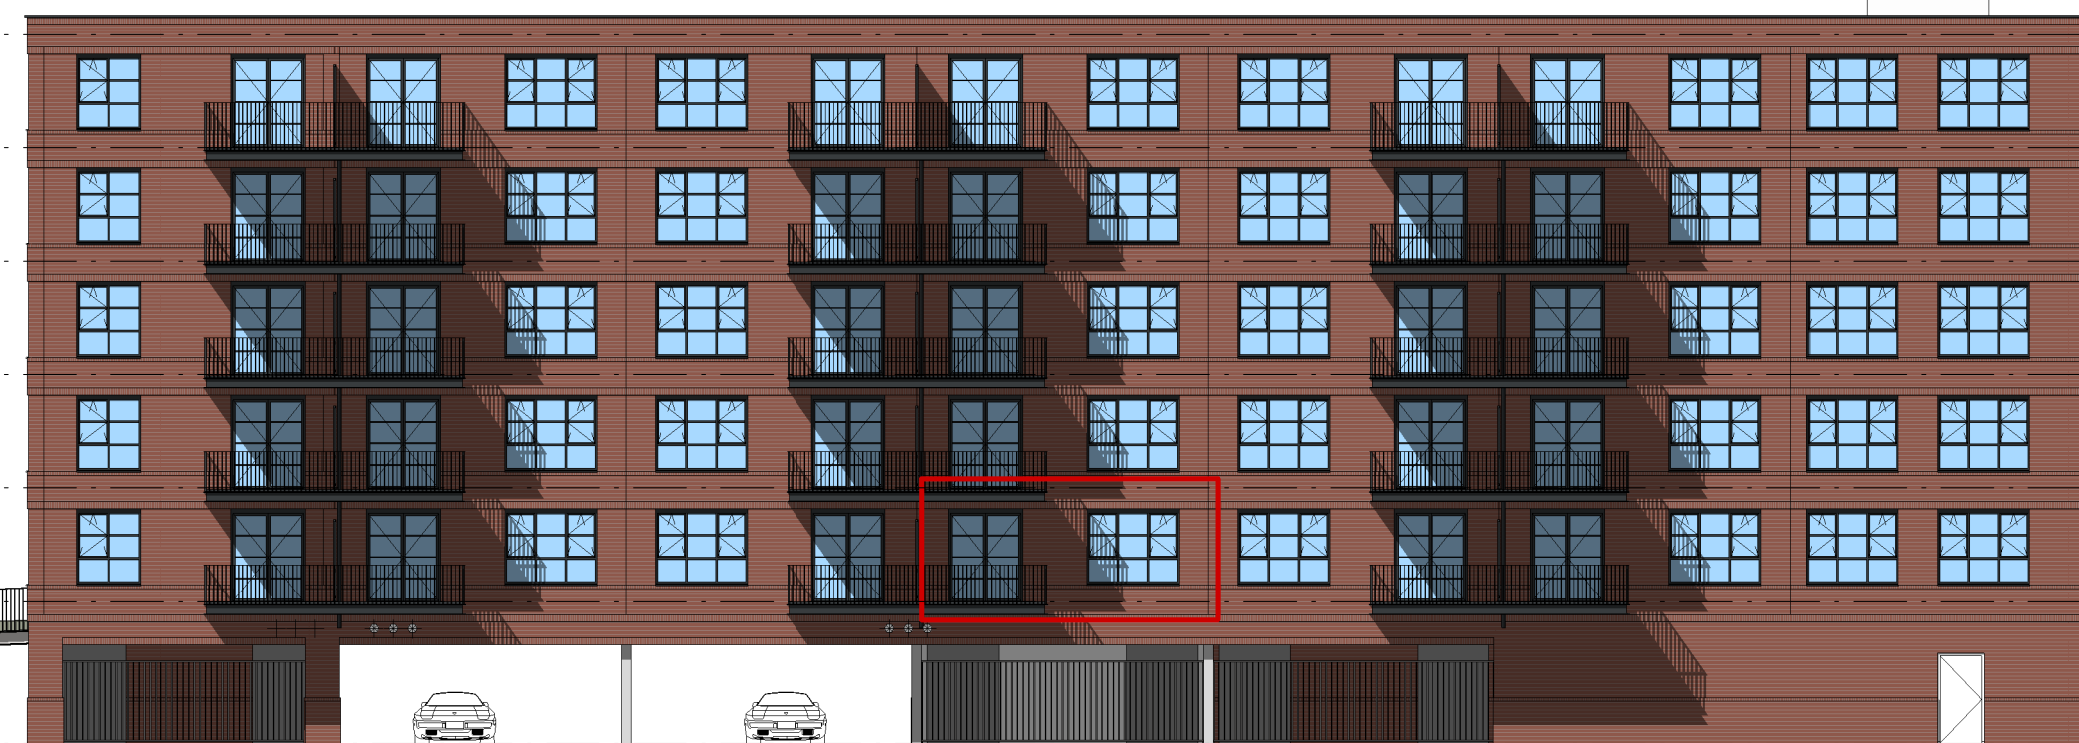

waterzijde

Noord-Westgevel

schaal 1 : 200

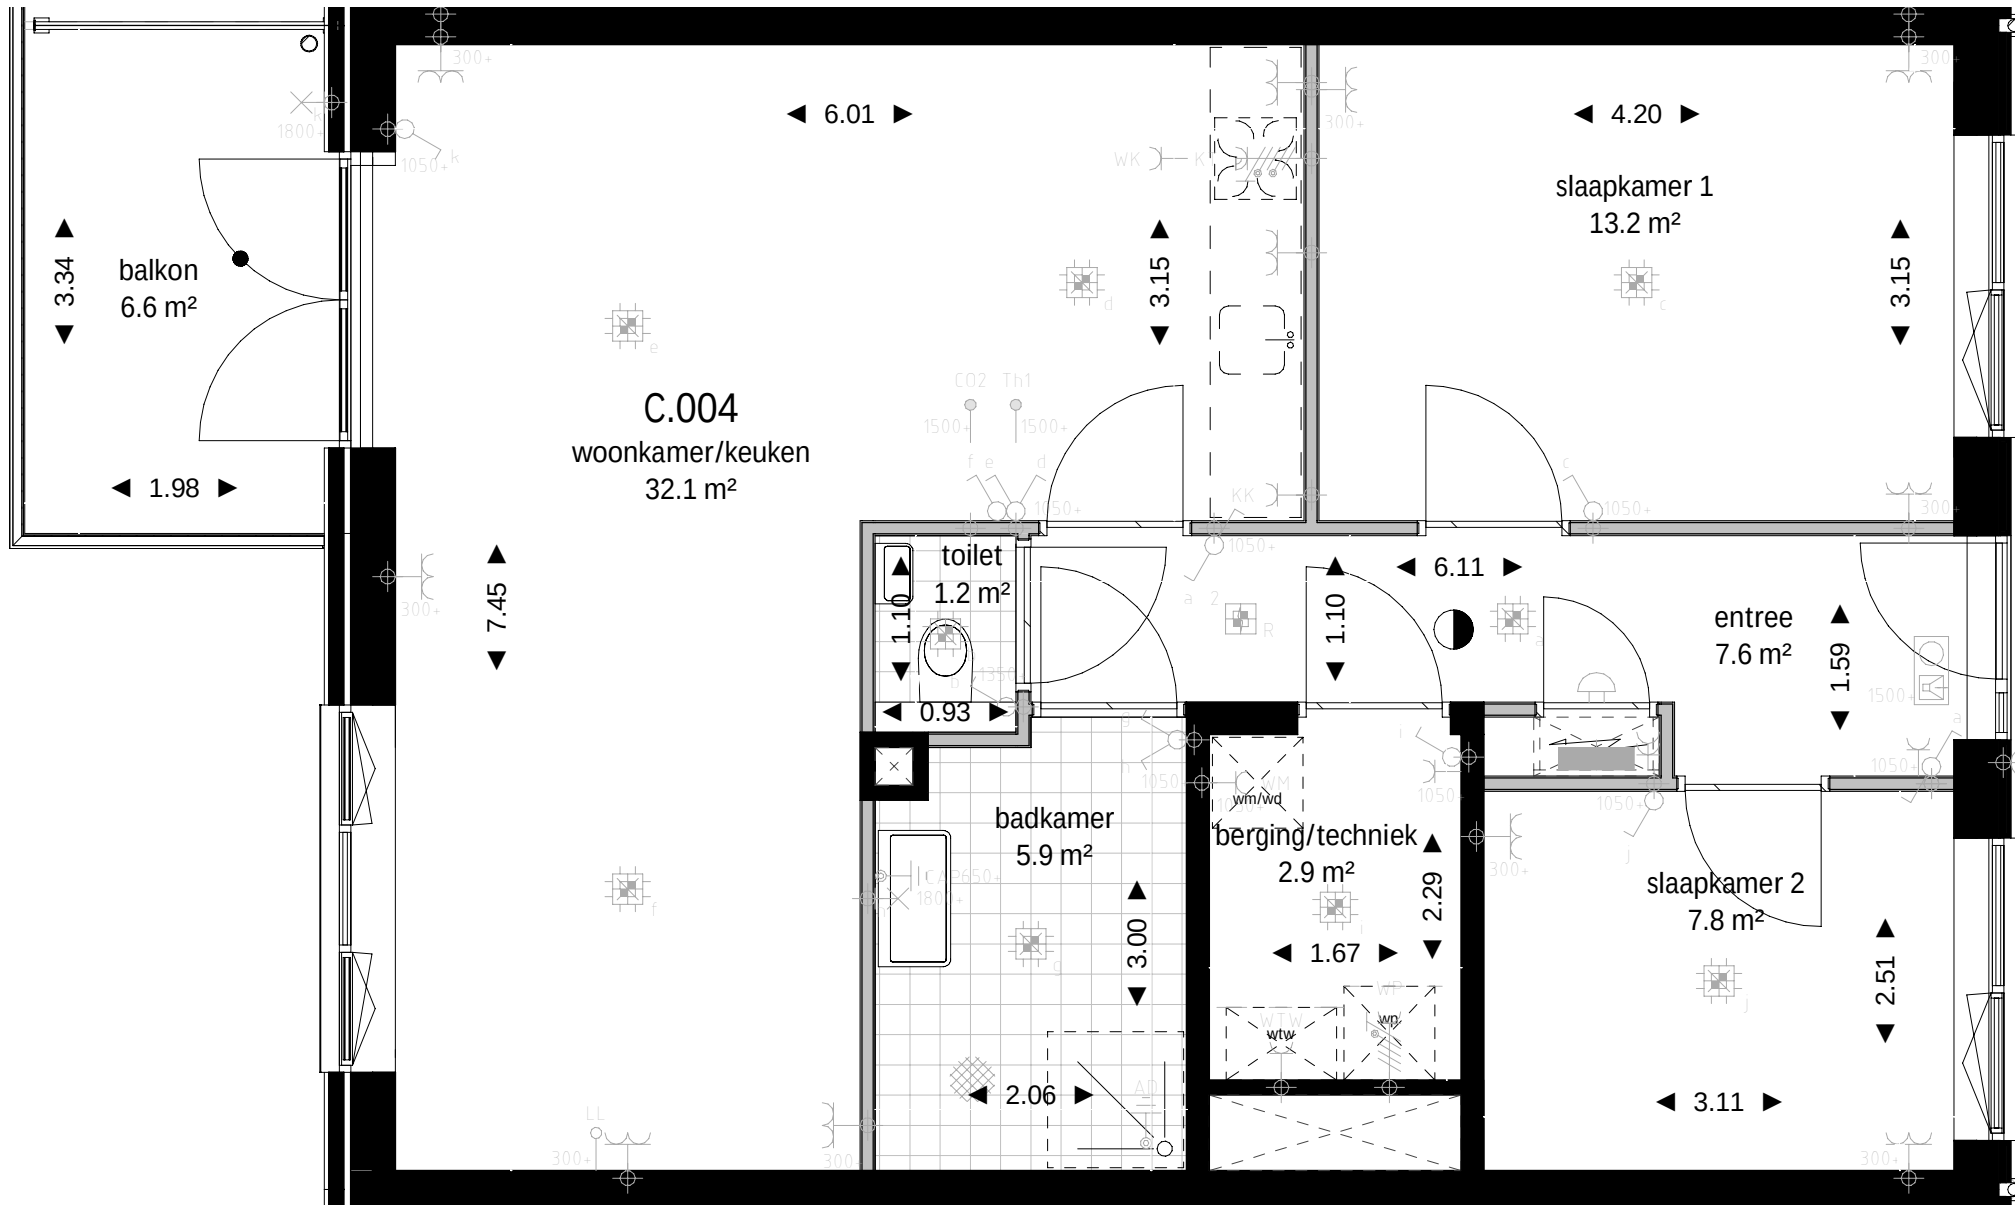

begane grond

schaal 1 : 50

renvoi Electra

Huisaansluiting 3x25A
Tenzij anders aangeven:
- alle installatieautomaten B16
- Aardlekschakelaar 40A/0.03A

230V groepen:
F1 Kooktoestel
1) Wasmachine
2) Verlichting + wcd's
3) Verlichting + wcd's
4) Vaatwasser
5) Warmtepomp

Uitgangspunten woningen:


Schakelmateriaal:
Jung AS 500, kleur wit, Horizontaal onder één afdekraam.

Ventilatiesysteem:
Automatische CO₂-gestuurd ventilatie in de alle verblijfsruimtes (ruimtes voor wonen en slapen). In de keukens bevindt zich een aanvullende ventilatie-bedieningsknop.

Warmtepomp installatie
WP) Enkele wcd op aparte groep 230V/C16A
TH1) Van hoofddthermostaat woonkamer een 4x0,8mm2 kabel naar nabij de warmtepomp brengen.
TH) thermostaten in slaapkamers zijn draadloos.

PV-installatie:
In de basis geen PV-panelen

renvoi bouwkundig


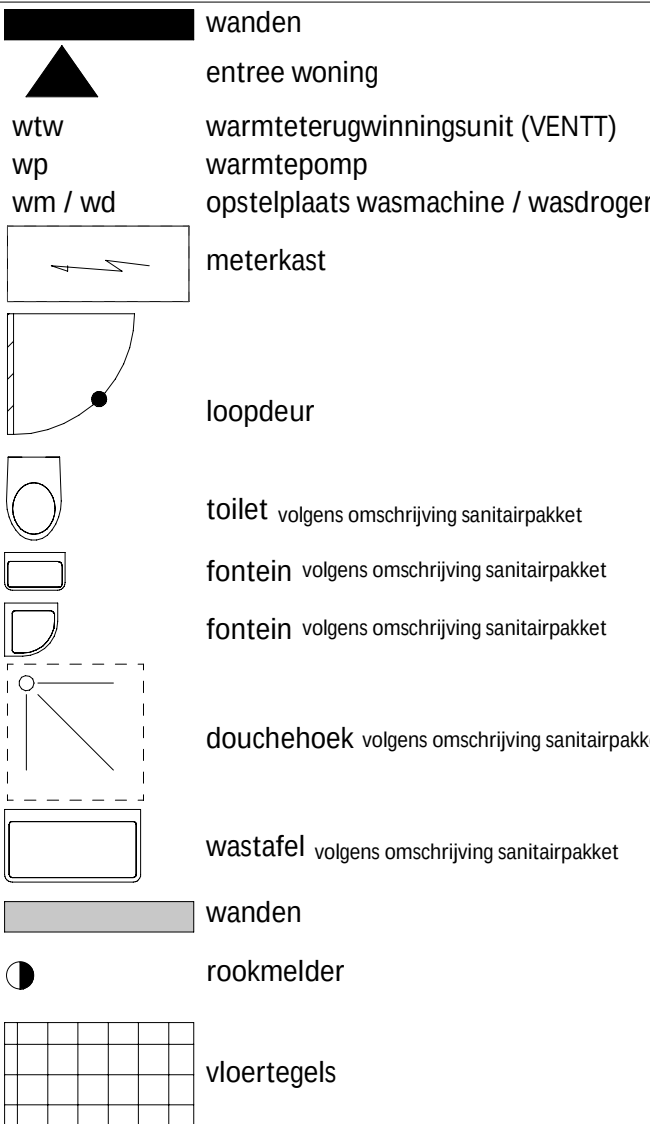


disclaimer

De op deze tekening aangegeven maten zijn circa-maten in meters, tussen de wanden gemeten. Hierbij is geen rekening gehouden met enige wandafwerking, plinten, aftrimming, etc. In verband met nauwkeurige uitwerking van details, constructies, maatvoering, materialen e.d. kunnen er kleine afwijkingen ontstaan ten opzichte van de nu vermelde gegevens. Deze geringe afwijkingen geven geen aanleiding tot verrekeningen. Aan de op deze tekening aangegeven maten kunnen derhalve geen rechten worden ontleend. De op deze tekening aangegeven maatvoering is niet geschikt voor opdrachten aan derden door koper(s).

De posities van aansluitingen en installatie-onderdelen zijn indicatief op tekening weergegeven. De exacte aantallen en posities zullen na berekening in het werk door de installateurs worden bepaald en kunnen afwijken van deze tekening.

Indeling en afmeting van het weergegeven keukenblok is indicatief. Voor afmetingen, indeling en aansluitvoorzieningen zie separate documentatie.

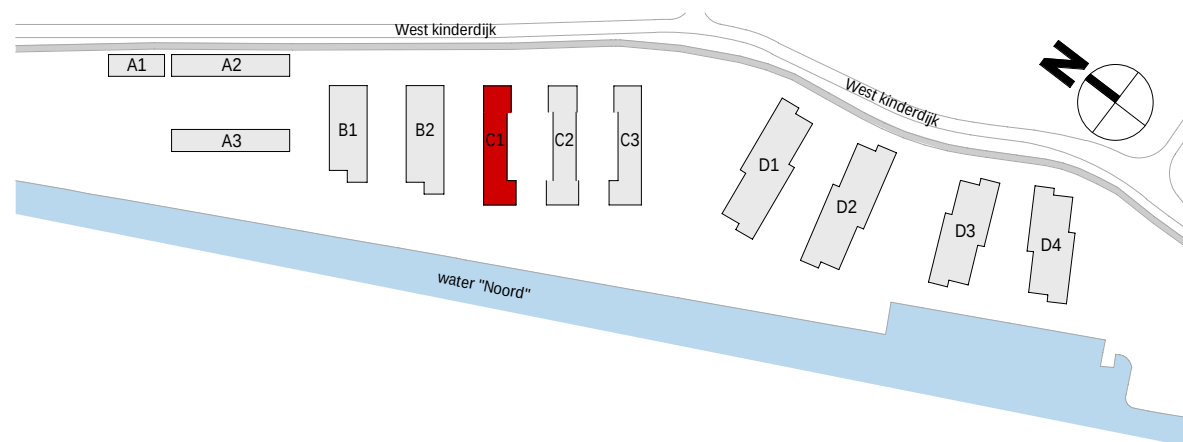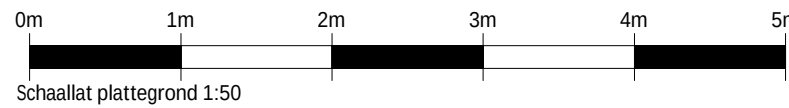

B	25-09-2025	TNR	diverse wijzigingen
A	24-06-2024	FTL	toevoeging electra
wijziging	datum	getek.	omschrijving

Sweco Architects Jaarheerstrade 288 5021 BC Tilburg, NL T +31 88 811 6200		SWECO 		C.70.903	
projectnaam		Kloos ALBLASSERDAM			
opdrachtgever		CPB B.V.			
fase		Verkooptekeningen			
onderdeel		verkooptekening bouwnr C.004			
projectnr.	1967	datum	12-04-2024		
architect	T. van Gastel	status	definitief		
manager	J. Roerink	schaal	1:50		
engineer	S. Wendel	formaat	A1		

De rechten op digitaal verspreide tekeningen berusten bij de architect. Het is niet toegestaan tekeningen zonder toestemming van de architect te verspreiden.

Q:\VAA\Projecten\1967\1967-Overloop & Technische\1967-OT-30\101967-OT30-0 Revit\K_04\K04_VanAken_bouwkunde_R200.rvt