



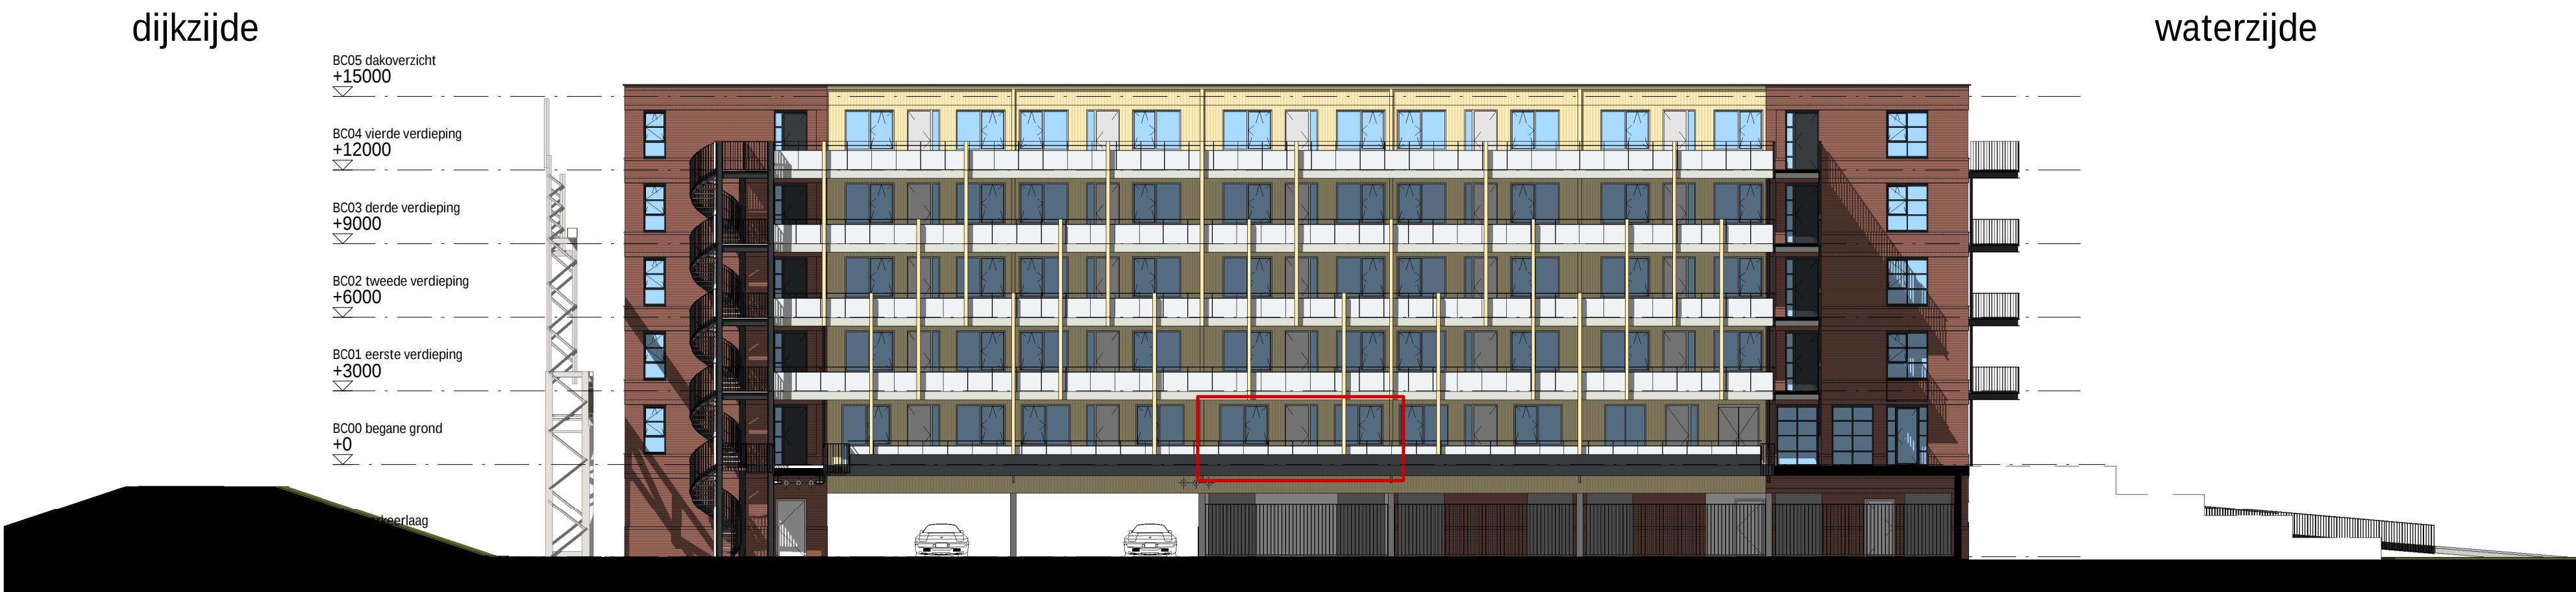

Zuid-Oostgevel
schaal 1 : 200



Noord-Westgevel
schaal 1 : 200

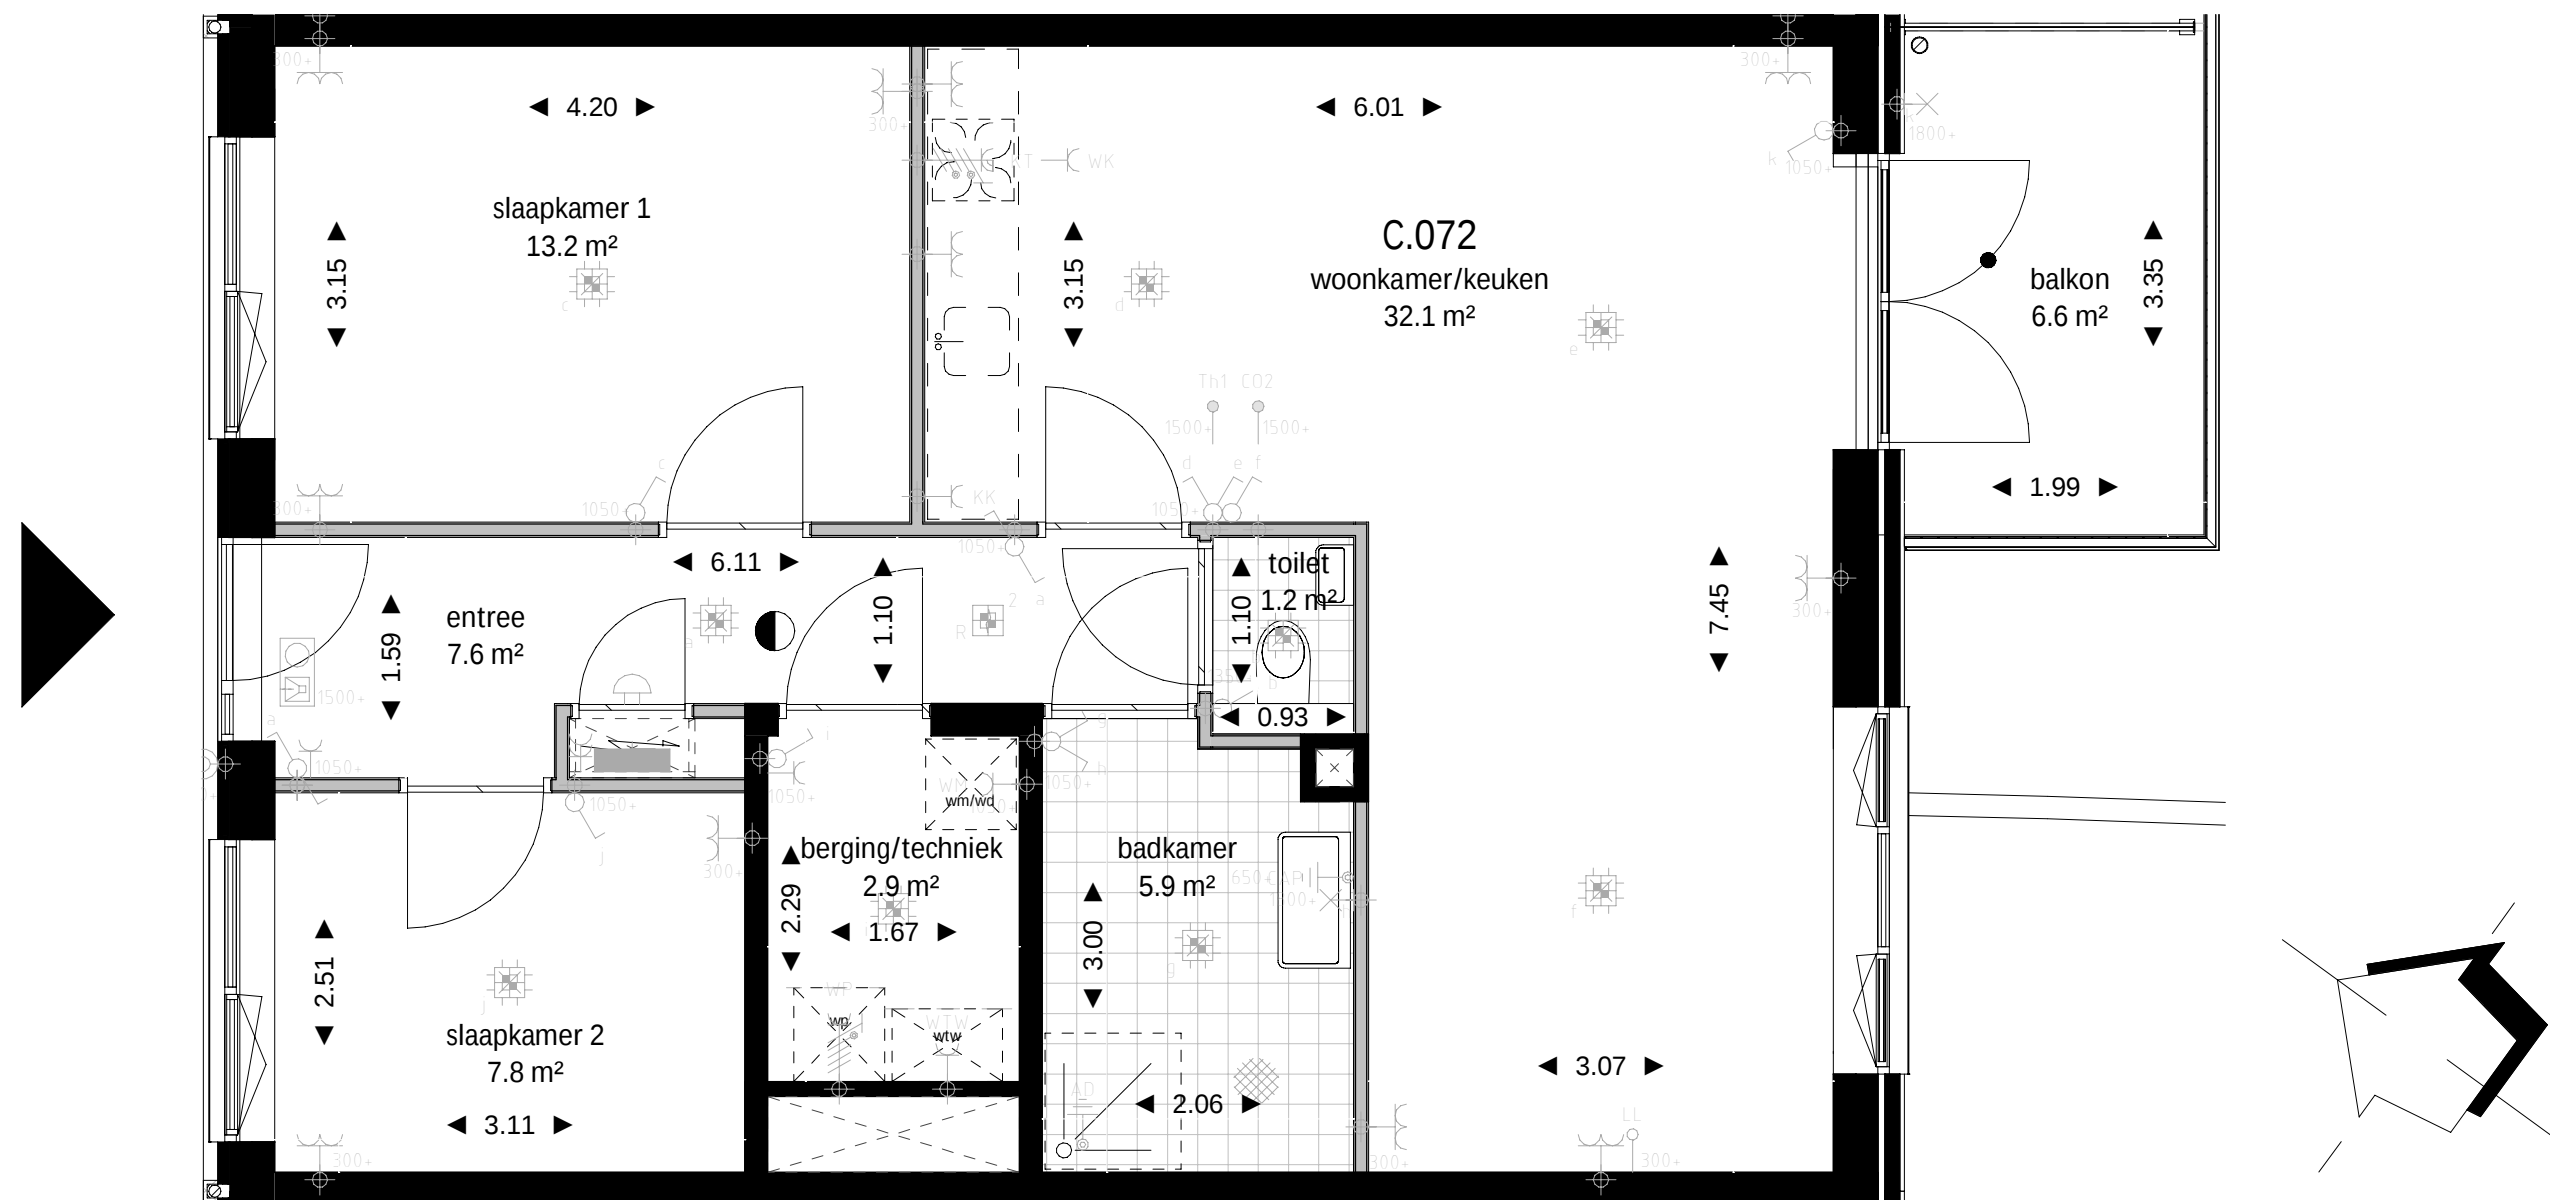

renvoer Electra

Huisaansluiting 3x25A
Tenzij anders aangeven:
- alle installatieautomaten B16
- Aardlekschakelaar 40A/0.03A

230V groepen:
F1 Kooktoestel
1) Wasmachine
2) Verlichting + wcd's
3) Verlichting + wcd's
4) Vaatwasser
5) Warmtepomp

Uitgangspunten woningen:
Schakelmateriaal:
Jung AS 500, kleur wit, Horizontaal onder één afdekraam.

Ventilatiesysteem:
Automatische CO₂-gestuurd ventilatie in de alle verblijfsruimtes (ruimtes voor wonen en slapen). In de keuken bevindt zich een aanvullende ventilatie-bedieningsknop.

Warmtepomp installatie
WP) Enkele wcd op aparte groep 230V/C16A
TH1) Van hoofdthermostaat woonkamer een 4x0,8mm2 kabel naar nabij de warmtepomp brengen.
TH) thermostaten in slaapkamers zijn draadloos.

PV-installatie:
In de basis geen PV-panelen


renvoer bouwkundig

wanden
entree woning
warmteterugwinningunit (VENTT)
warmtepomp
opstelplaats wasmachine / wasdroger
meterkast
loopdeur
toilet volgens omschrijving sanitairpakket
fontein volgens omschrijving sanitairpakket
fontein volgens omschrijving sanitairpakket
douchehoek volgens omschrijving sanitairpakket
wastafel volgens omschrijving sanitairpakket
wanden
rookmelder
vloertegels

disclaimer
De op deze tekening aangegeven maten zijn circa-maten in meters, tussen de wanden gemeten. Hierbij is geen rekening gehouden met enige wandafwerking, plinten, aftrimming, etc. in verband met nauwkeurige uitwerking van details, constructies, maatvoering, materialen e.d. kunnen er kleine afwijkingen ontstaan ten opzichte van de nu vermelde gegevens. Deze geringe afwijkingen geven geen aanleiding tot verrekeningen. Aan de op deze tekening aangegeven maten kunnen derhalve geen rechten worden ontleend. De op deze tekening aangegeven maatvoering is niet geschikt voor opdrachten aan derden door koper(s).

De posities van aansluitingen en installatie-onderdelen zijn indicatief op tekening weergegeven. De exacte aantallen en posities zullen na berekening in het werk door de installateurs worden bepaald en kunnen afwijken van deze tekening.

Indeling en afmeting van het weergegeven keukenblok is indicatief. Voor afmetingen, indeling en aansluitvoorzieningen zie separate documentatie.

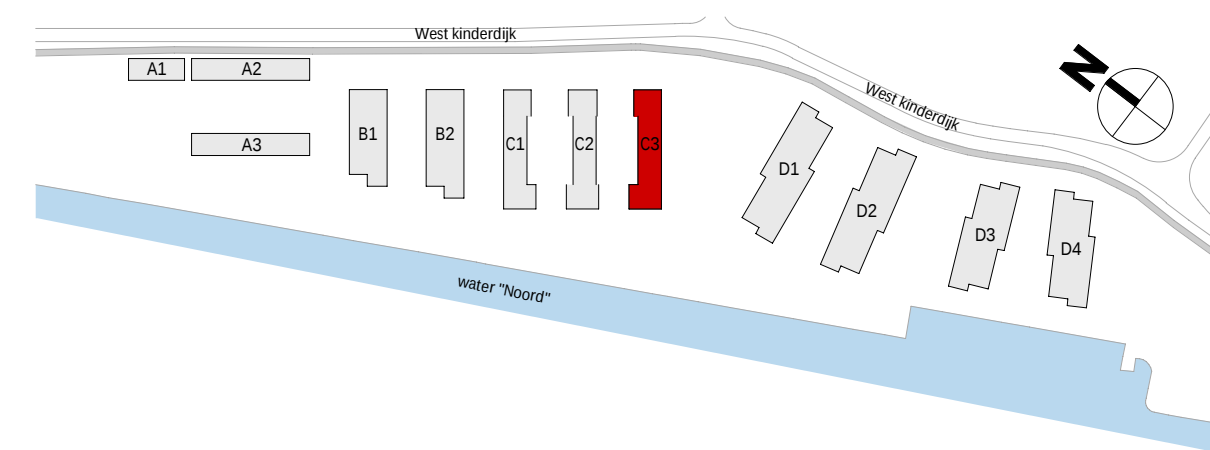

B	25-09-2025	TNR	diverse wijzigingen
A	24-06-2024	FTL	toevoeging electra
wijziging	datum	getek.	omschrijving

Sweco Architects Jaarheerstroulevard 288 Bogen 18-20 5521 BC Utrecht, NL T +31 88 811 6200		SWECO 		C.70.909	
projectnaam		Kloos ALBLASSERDAM			
opdrachtgever		CPB B.V.			
fase		Verkooptekeningen			
onderdeel		verkooptekening bouwnr C.072			
projectnr.		1967		datum	12-04-2024
architect		T. van Gastel		status	definitief
manager		J. Roerink		schaal	1:50
engineer		S. Wendel		formaat	A1
De rechten op digitaal verspreide tekeningen berusten bij de architect. Het is niet toegestaan tekeningen zonder toestemming van de architect te wijgen.					