


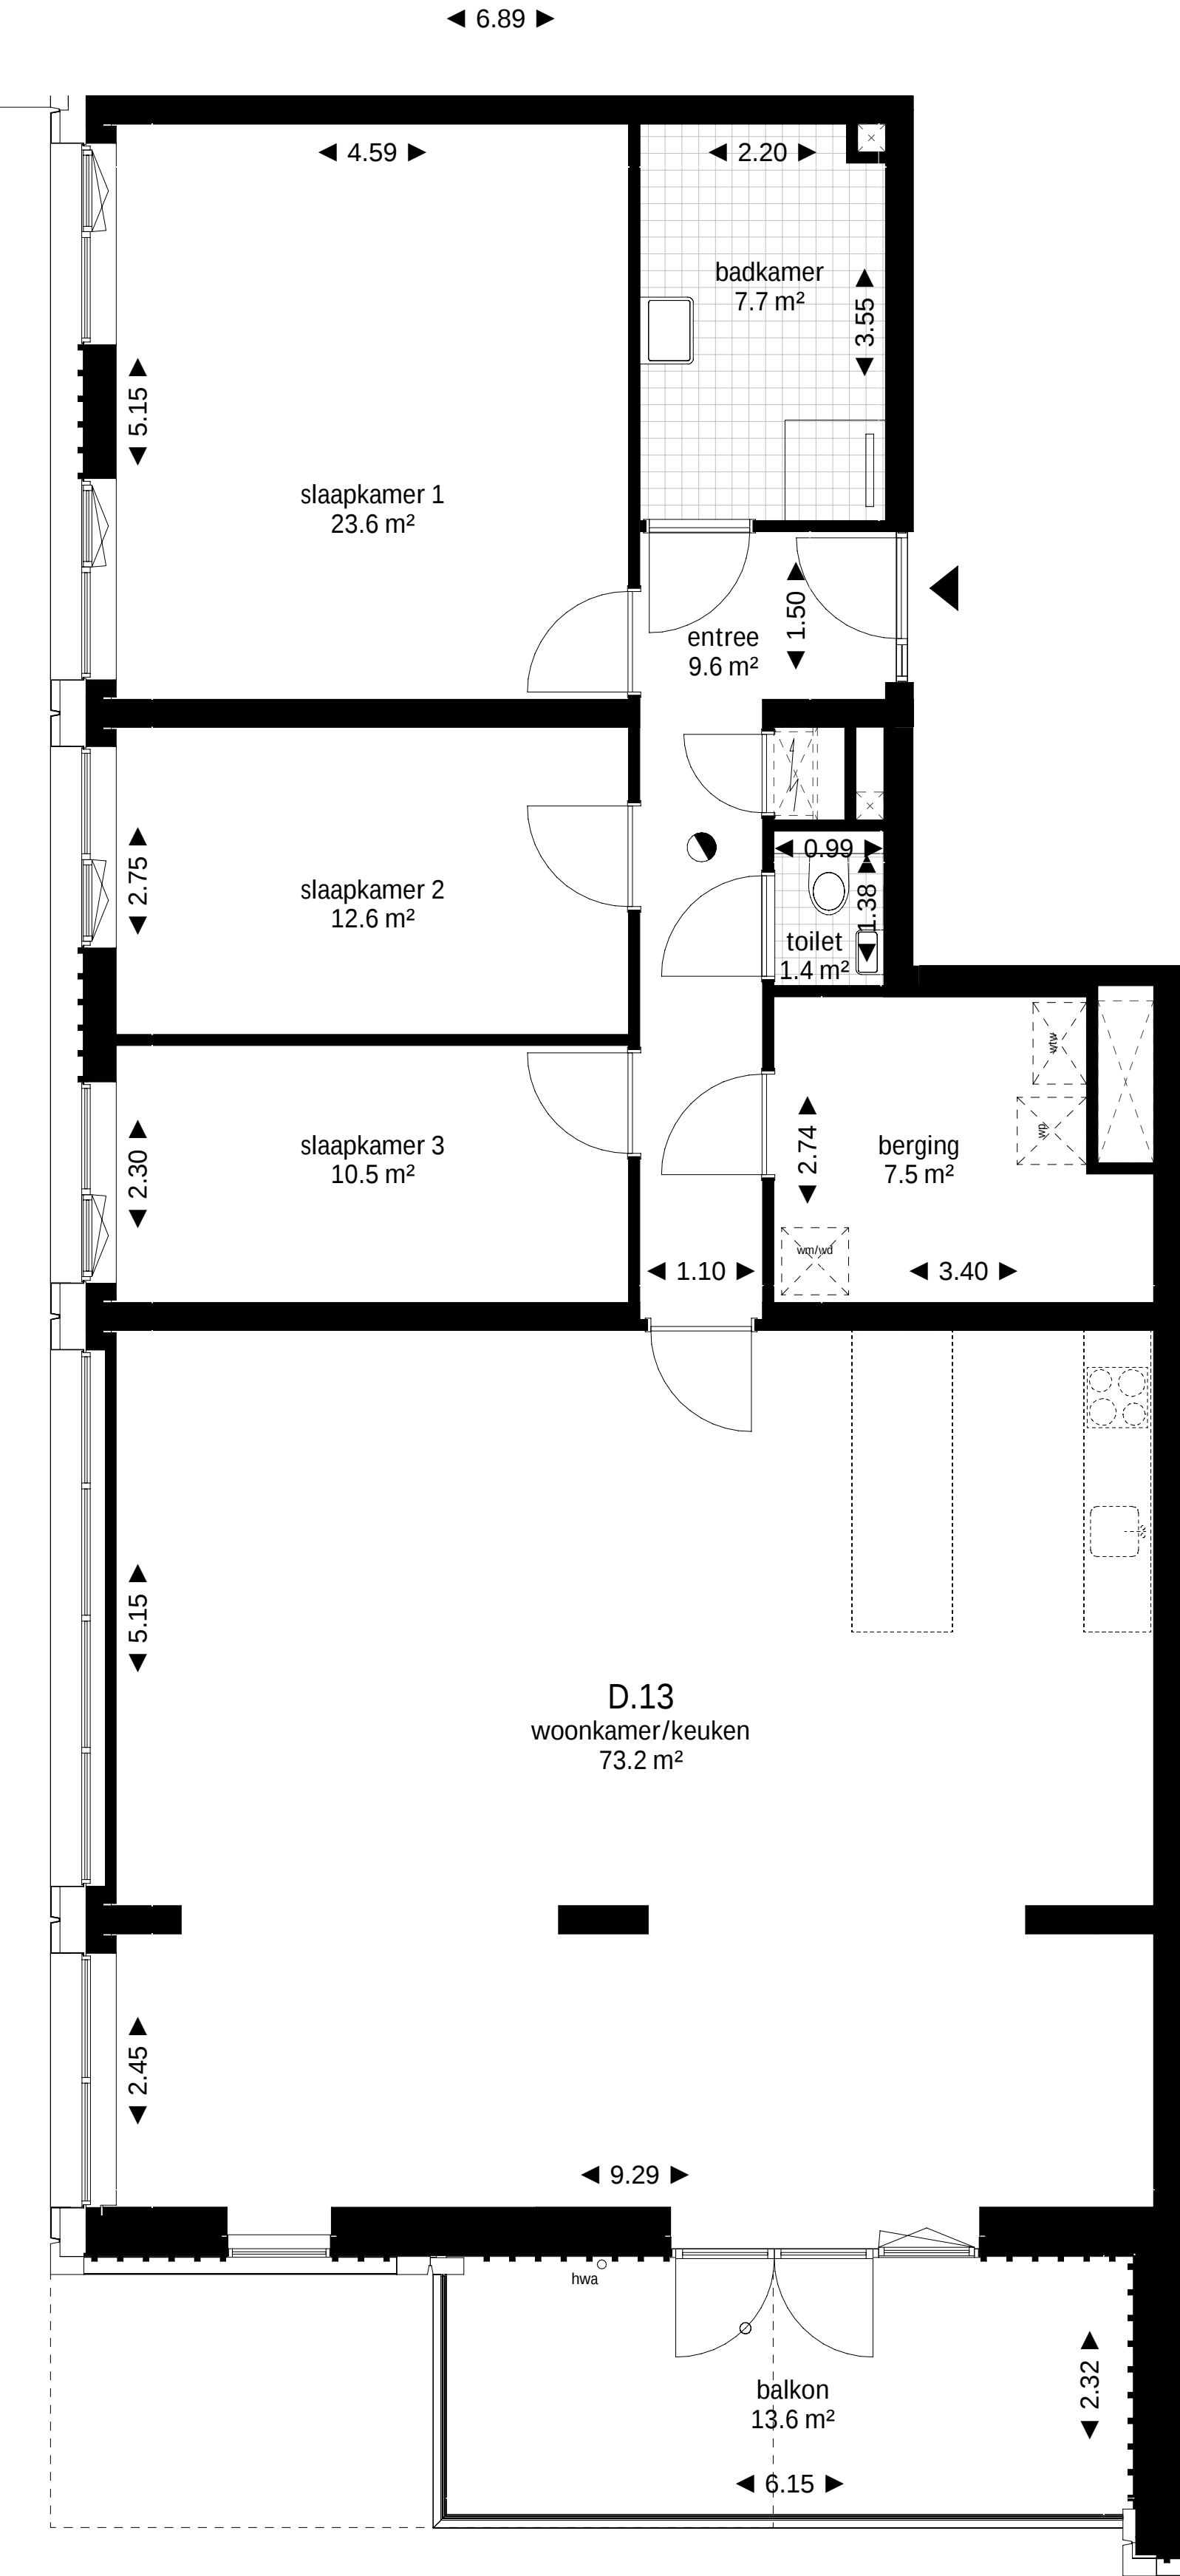

tweede verdieping
1 : 50



westgevel (waterzijde)
1 : 200



noordgevel
1 : 200

renvooi bouwkundig

■

wanden

▲

entree woning

wtw

warmteterugwinningssunit (VENTT)

wp

warmtepomp

wm / wd

opstelplaats wasmachine / wasdroger

meterkast

loopdeur

toilet volgens omschrijving sanitairpakket

fontein volgens omschrijving sanitairpakket

fontein volgens omschrijving sanitairpakket

douchehoek volgens omschrijving sanitairpakket

wastafel volgens omschrijving sanitairpakket

wanden

rookmelder


vloertegels

disclaimer


De op deze tekening aangegeven maten zijn circa-maten in meters, tussen de wanden gemeten. Hierbij is geen rekening gehouden met enige wandafwerking, plinten, aftrimming, etc. In verband met nauwkeurige uitwerking van details, constructies, maatvoering, materialen e.d. kunnen er kleine afwijkingen ontstaan ten opzichte van de nu vermelde gegevens. Deze geringe afwijkingen geven geen aanleiding tot verrekningen. Aan de op deze tekening aangegeven maten kunnen derhalve geen rechten worden ontleend. De op deze tekening aangegeven maatvoering is niet geschikt voor opdrachten aan derden door kope(r)s).

De posities van aansluitingen en installatie-onderdelen zijn indicatief op tekening weergegeven. De exacte aantallen en posities zullen na berekening in het werk door de installateurs worden bepaald en kunnen afwijken van deze tekening.

Indeling en afmeting van het weergegeven keukenblok is indicatief. Voor afmetingen, indeling en aansluitvoorzieningen zie separate documentatie.

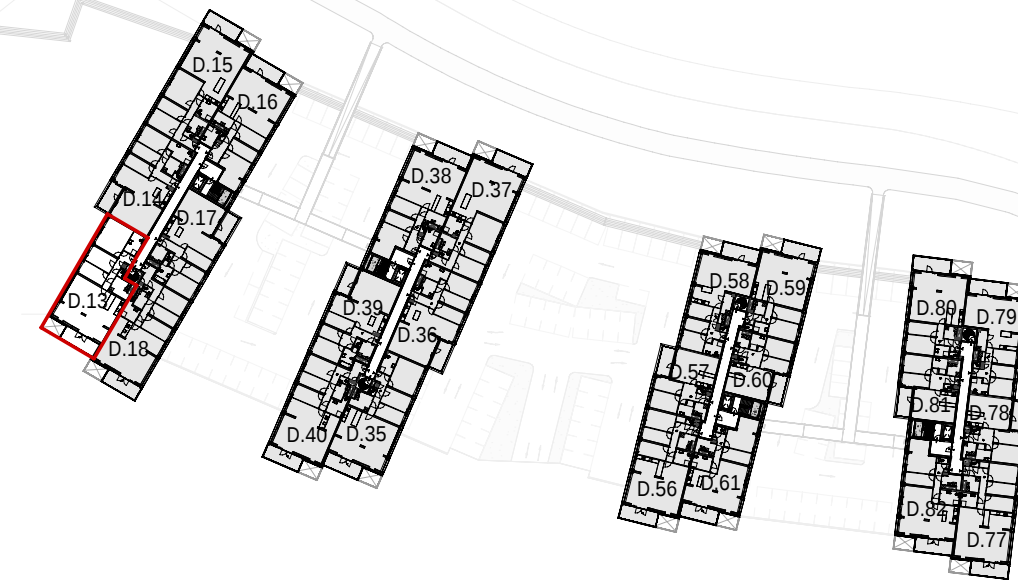

tweede verdieping overzicht

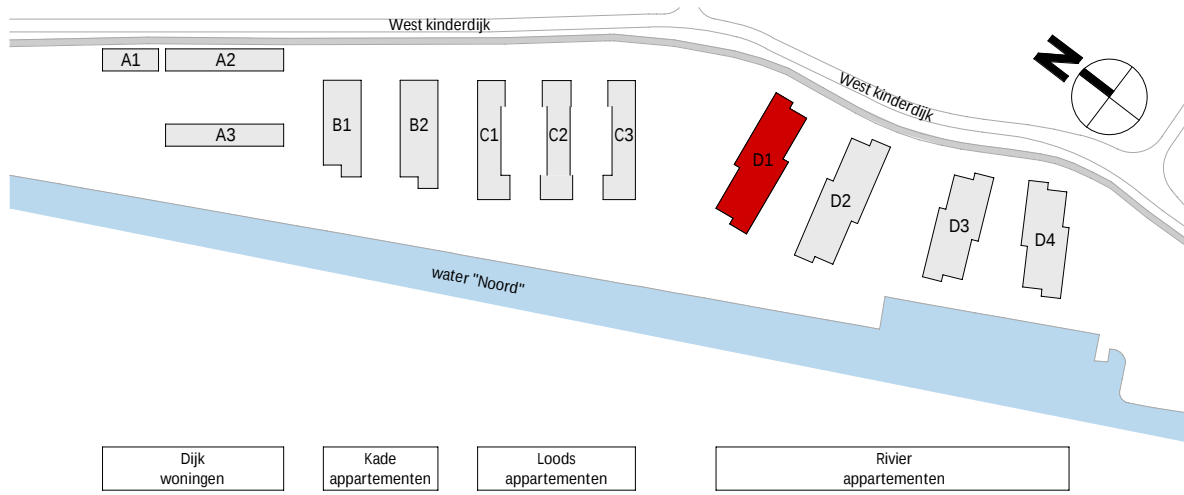

wijziging	datum	getek.	omschrijving
Sweco Architects Jaarheersboulvard 288 5521 BC Utrecht, NL T +31 88 811 6200 Bogen 28-20 5522 L2 Eindhoven T +31 88 811 6100 SWECO			D.70.013
projectnaam	Kloos ALBLASSERDAM		
opdrachtgever	CPD B.V.		
fase	Verkooptekeningen		
onderdeel	verkooptekening Bouwnr. D.13		
projectnr.	1967	datum	25-09-2025
architect	T. van Gastel	status	definitief
manager	J. Roerink	schaal	1:200,1:50
engineer	R. Teeuwen	formaat	A1
De rechten op digitaal verspreide tekeningen berusten bij de architect. Het is niet toegestaan tekeningen zonder toestemming van de architect te verspreiden.			